Transformation et agrandissement de la patinoire St-Léonard à Fribourg

l'Antre SA
p.a. Fidutrust gestion et conseil SA
ch. des Primevères 45
case postale 592
CH 1700 Fribourg

Commune :
Fribourg
Adresse :
Chemin de St-Léonard 5, 1700 Fribourg
Nom du complexe :
Patinoire St-Léonard
Nom du bâtiment :
A_patinoire P1

N° bâtiment :
-
N° enquête :
-
N° de plan :
STL15_3050_A_2001
Intervenant :
architectes

Type d'intervention :
transfo. et agrand. +/- 0.00=601.89
Type de document :
plan zones subventionnées
Localisation :
coupe A-A et B-B

Localisation graphique :

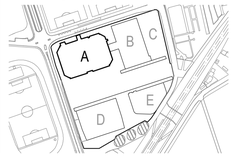

Nature du document : coupes
Echelle : 1/200
Indice : A

Format : A1
Dessiné le : 29.01.2018
Dessiné par : BI
Fichier DWG : -
Fichier CTB : -
Fichier scan : -
N° de réf. : -

Xref n°1 : -
Xref n°2 : -
Xref n°3 : -
Xref n°4 : -
Xref n°5 : -
Imprimé le : -

GMSL
BFIK architectes HES, INGENI SA,
Richard conseils & associés SA
p.a. BFIK architectes HES
Fonderie 16
1700 Fribourg
tel. : 026 422 11 88
fax. : 026 422 11 89
e-mail :info@bfik.ch

Indice	Modification	Date	Auteur
-	-	-	-
-	-	-	-
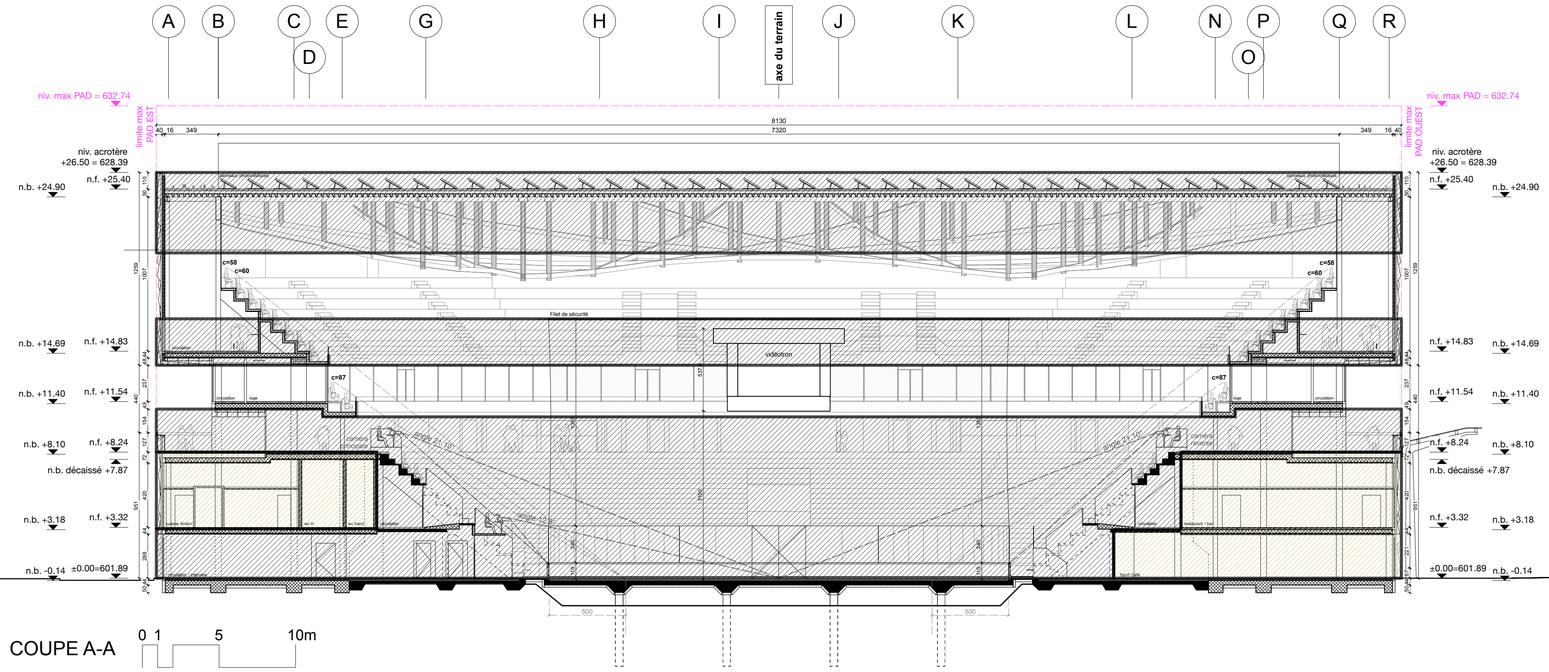

COUPE A-A 0 1 5 10m

ELEMENTS SUBVENTIONNES

ELEMENTS NON SUBVENTIONNES

ELEMENTS NON SUBVENTIONNES CAR USAGE EXCLUSIF HCFG

TOTAUX RECAPITULATIFS

LOCAUX:

ELEMENTS SUBVENTIONNES
surface: 20'930.30 m2
volume: 94'548.10 m3

ELEMENTS NON SUBVENTIONNES
surface: 2'670.50 m2
volume: 16'210.00 m3

ELEMENTS NON SUBVENTIONNES CAR USAGE EXCLUSIF HCFG
surface: 5'627.50 m2
volume: 23'303.70 m3

SALLE:

ELEMENTS SUBVENTIONNES
surface: 9'183.50 m2
volume: 51'525.20 m3

ELEMENTS NON SUBVENTIONNES
surface: 1'392.00 m2
volume: 44'359.00 m3

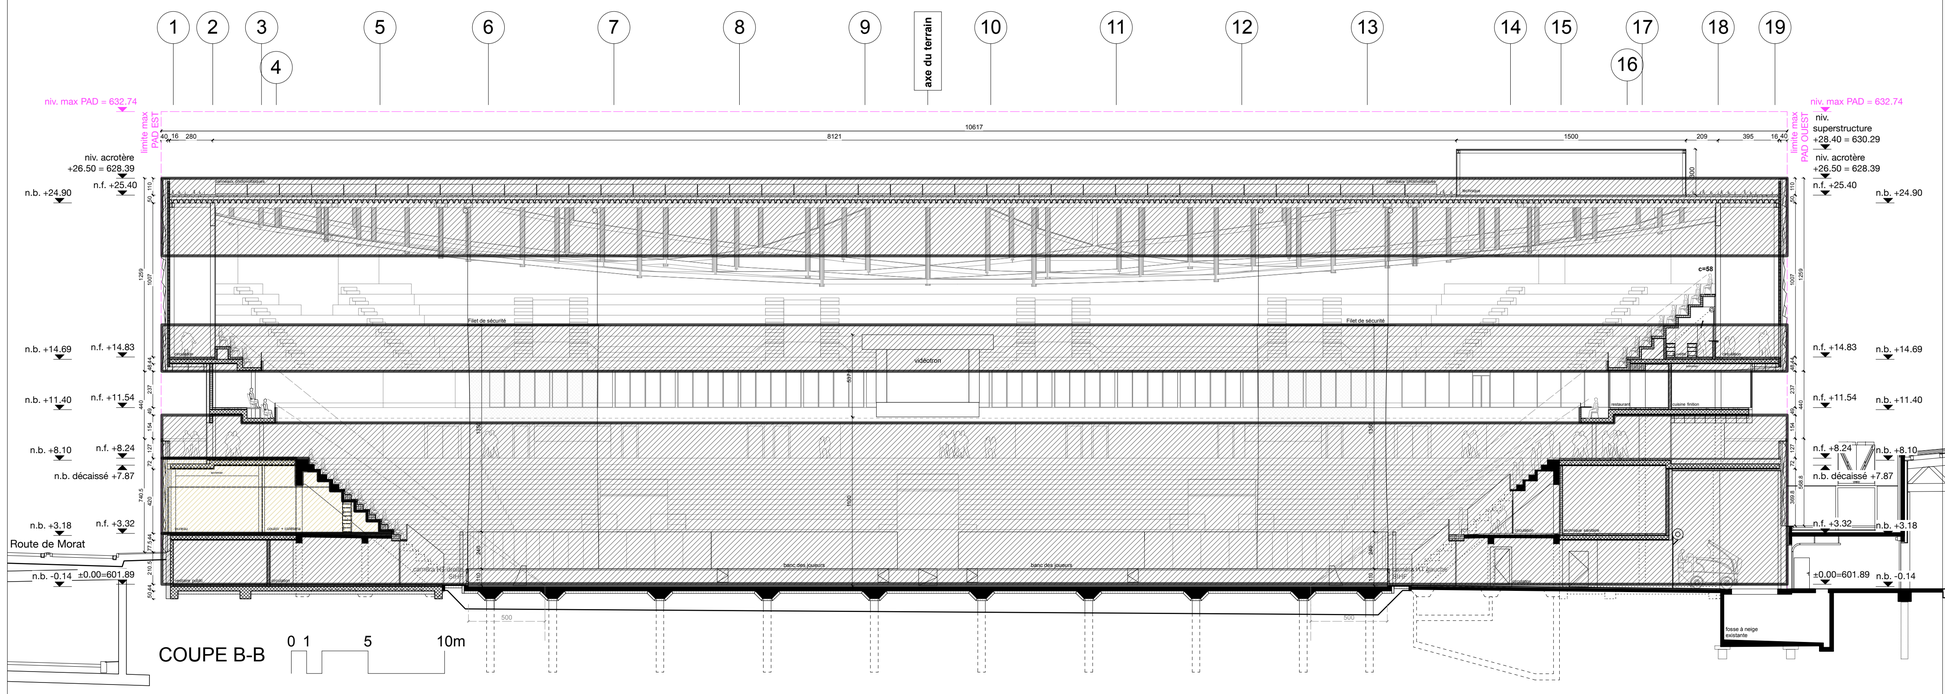

COUPE B-B 0 1 5 10m

0 2 5 10