

## 264 STX


Assainissement et agrandissement du Collège Sainte-Croix  
CH-1700 Fribourg, Rue Antoine-de-Saint-Exupéry 4

Direction de l'instruction publique, de la culture et du sport  
CH-1700 Fribourg, Rue de l'Hôpital 1

ZAMPARO ARCHITECTES SA  
CH-1700 Fribourg, Rue de l'Abbé-Bovet 4, 026 341 0 341

Projet P-S-E-G  
Coupe AA  
Echelle 1:500

Dessiné par SN, imprimé le 31.05.17  
Format A3

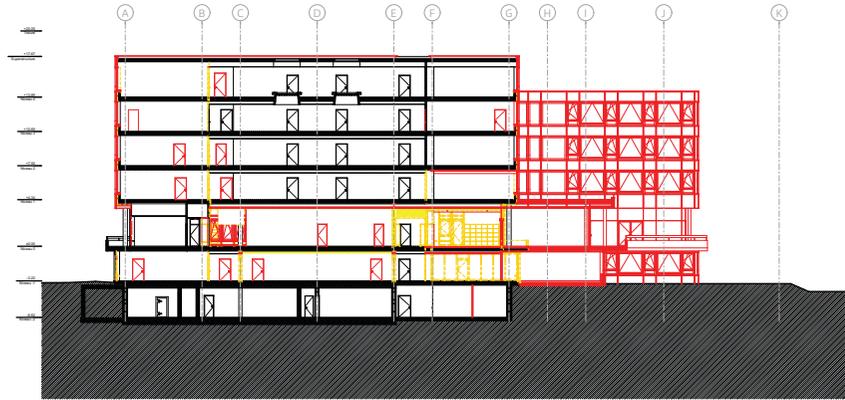

## 264 STX


Assainissement et agrandissement du Collège Sainte-Croix  
CH-1700 Fribourg, Rue Antoine-de-Saint-Exupéry 4

Direction de l'instruction publique, de la culture et du sport  
CH-1700 Fribourg, Rue de l'Hôpital 1

ZAMPARO ARCHITECTES SA  
CH-1700 Fribourg, Rue de l'Abbé-Bovet 4, 026 341 0 341

Projet P-S-E-G  
Coupe BB  
Echelle 1:500

Dessiné par SN, imprimé le 31.05.17  
Format A3

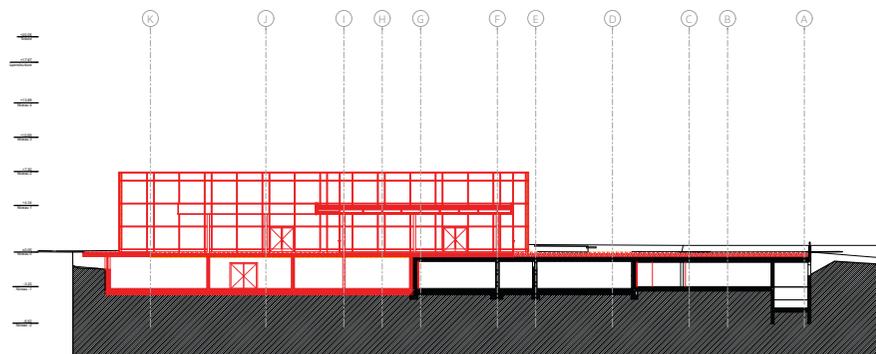

## 264 STX



Assainissement et agrandissement du Collège Sainte-Croix  
CH-1700 Fribourg, Rue Antoine-de-Saint-Exupéry 4

Direction de l'instruction publique, de la culture et du sport  
CH-1700 Fribourg, Rue de l'Hôpital 1

ZAMPARO ARCHITECTES SA  
CH-1700 Fribourg, Rue de l'Abbé-Bovet 4, 026 341 0 341

Projet P-S-E-G  
Coupe CC  
Echelle 1:500

Dessiné par SN, imprimé le 31.05.17  
Format A3

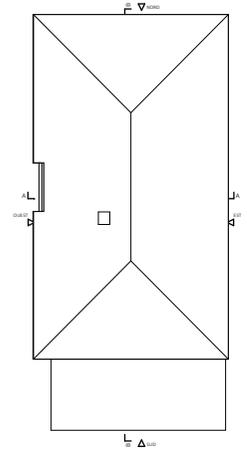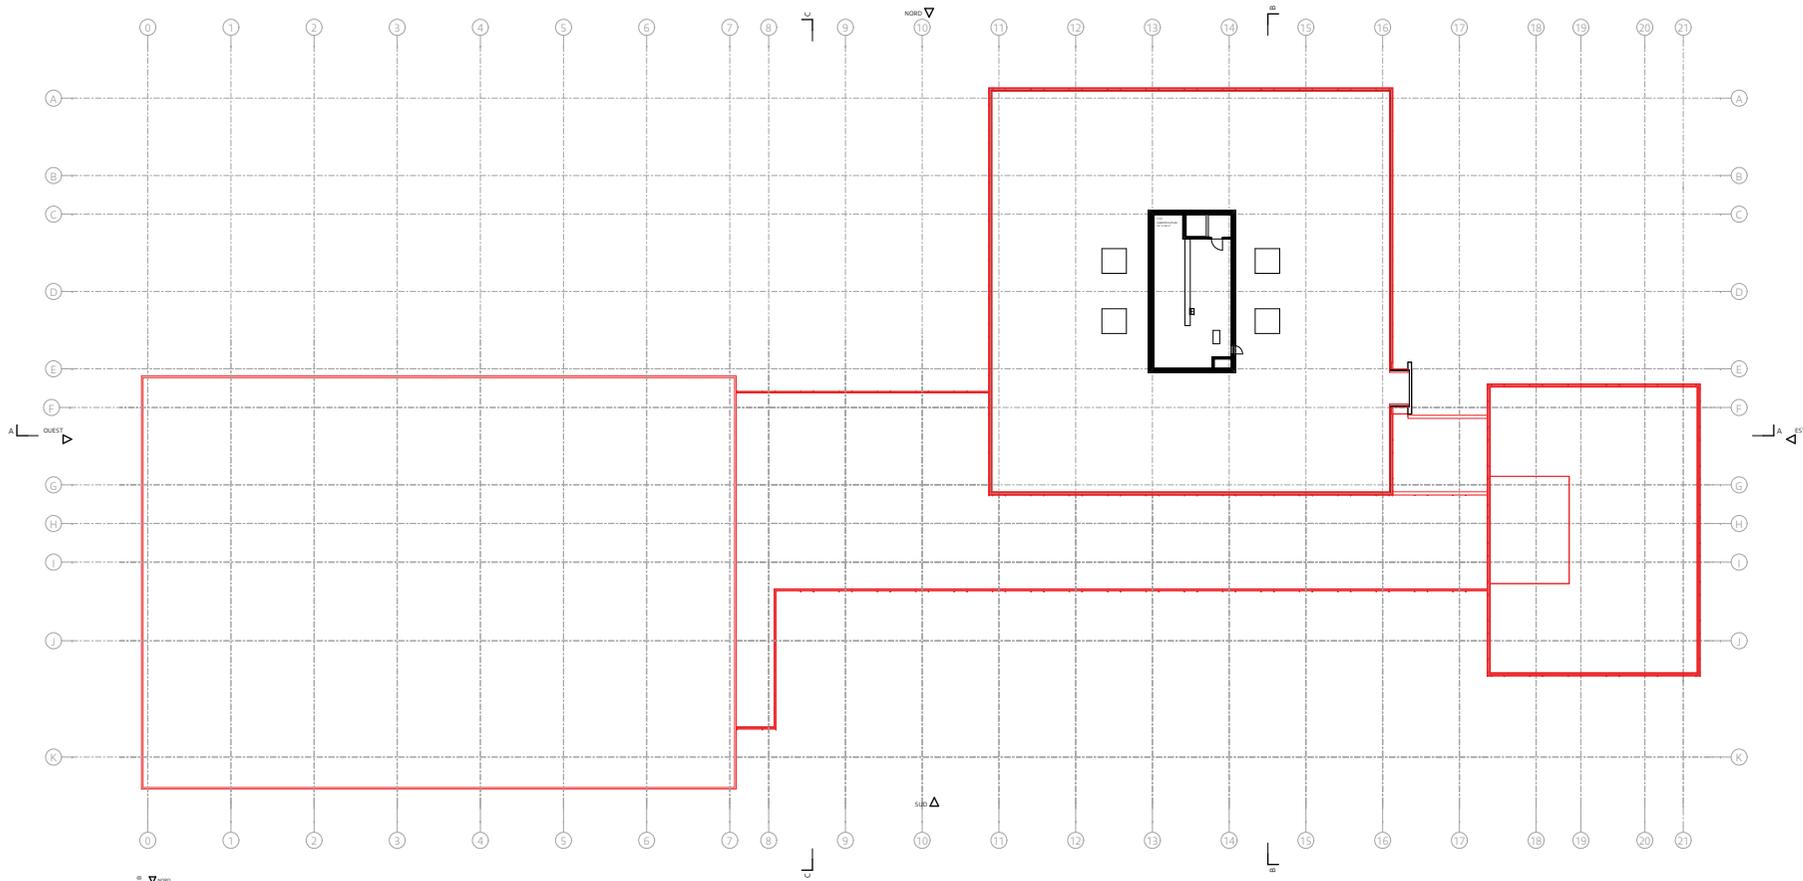

# 264 STX


Assainissement et agrandissement du Collège Sainte-Croix  
CH-1700 Fribourg, Rue Antoine-de-Saint-Exupéry 4

Direction de l'instruction publique, de la culture et du sport  
CH-1700 Fribourg, Rue de l'Hôpital 1

ZAMPARO ARCHITECTES SA  
CH-1700 Fribourg, Rue de l'Abbé-Bovet 4, 026 341 0 341

Projet P-S-E-G  
Superstructure  
Echelle 1:500

Dessiné par SN, imprimé le 31.05.17  
Format A3

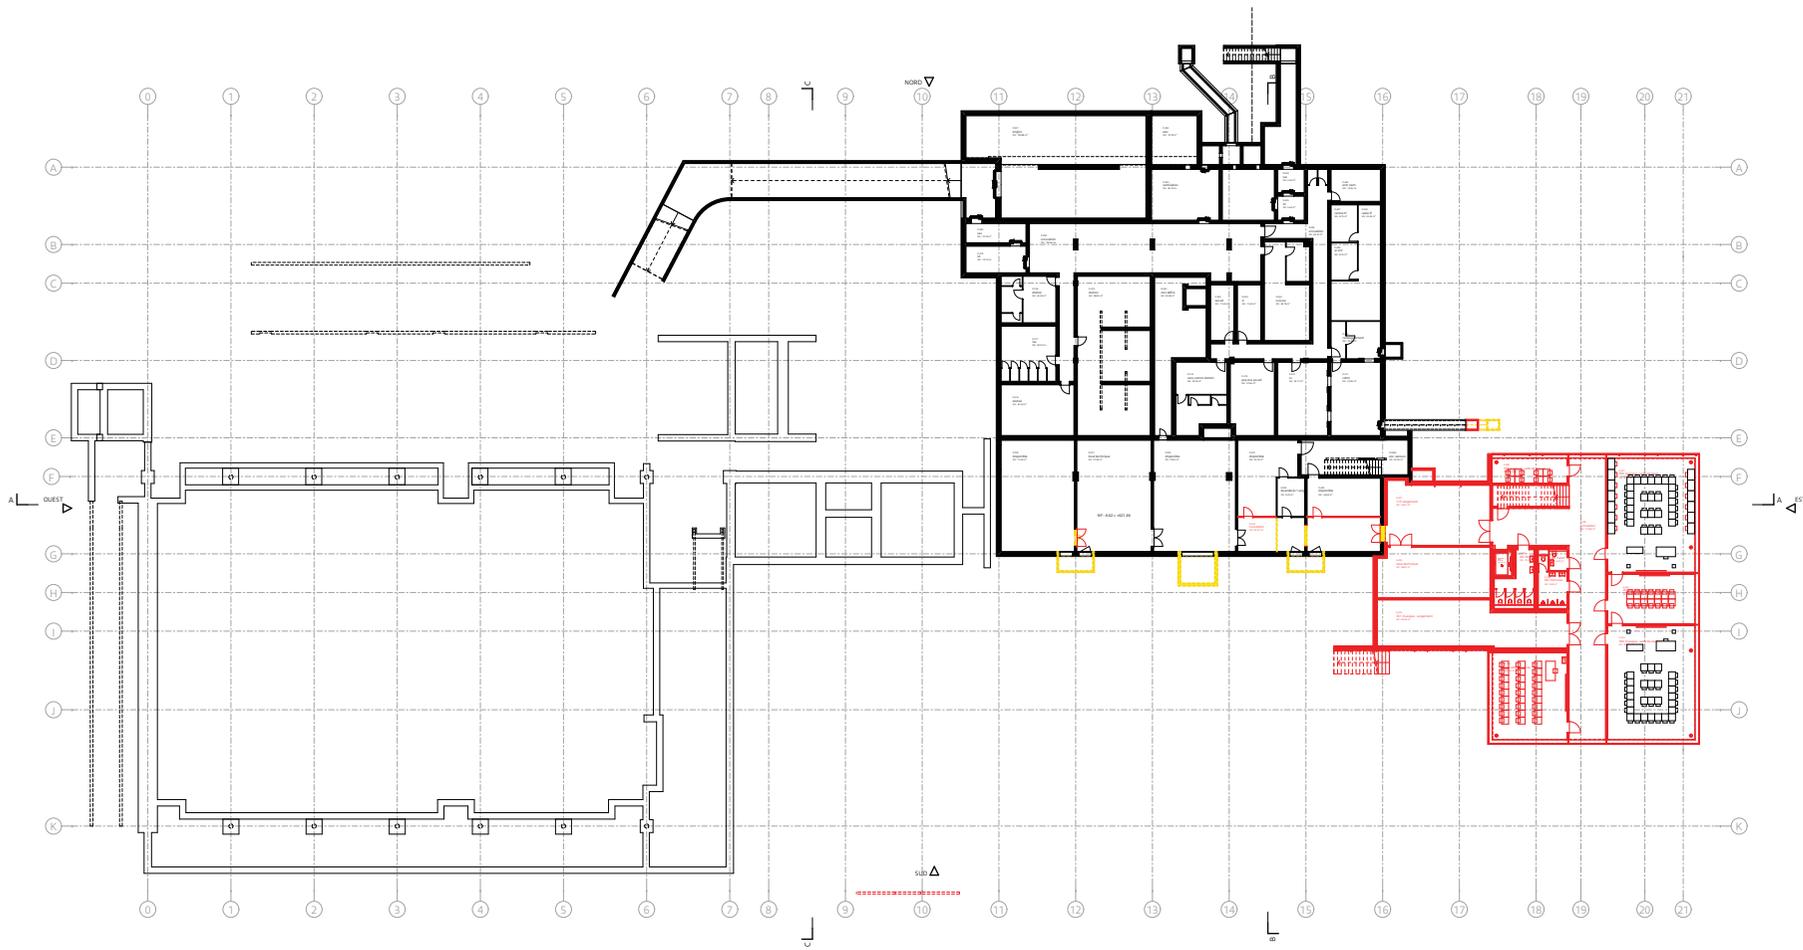

# 264 STX


Assainissement et agrandissement du Collège Sainte-Croix  
CH-1700 Fribourg, Rue Antoine-de-Saint-Exupéry 4

Direction de l'instruction publique, de la culture et du sport  
CH-1700 Fribourg, Rue de l'Hôpital 1

ZAMPARO ARCHITECTES SA  
CH-1700 Fribourg, Rue de l'Abbé-Bovet 4, 026 341 0 341

Projet P-S-E-G  
Niveau -2  
Echelle 1:500

Dessiné par SN, imprimé le 31.05.17  
Format A3

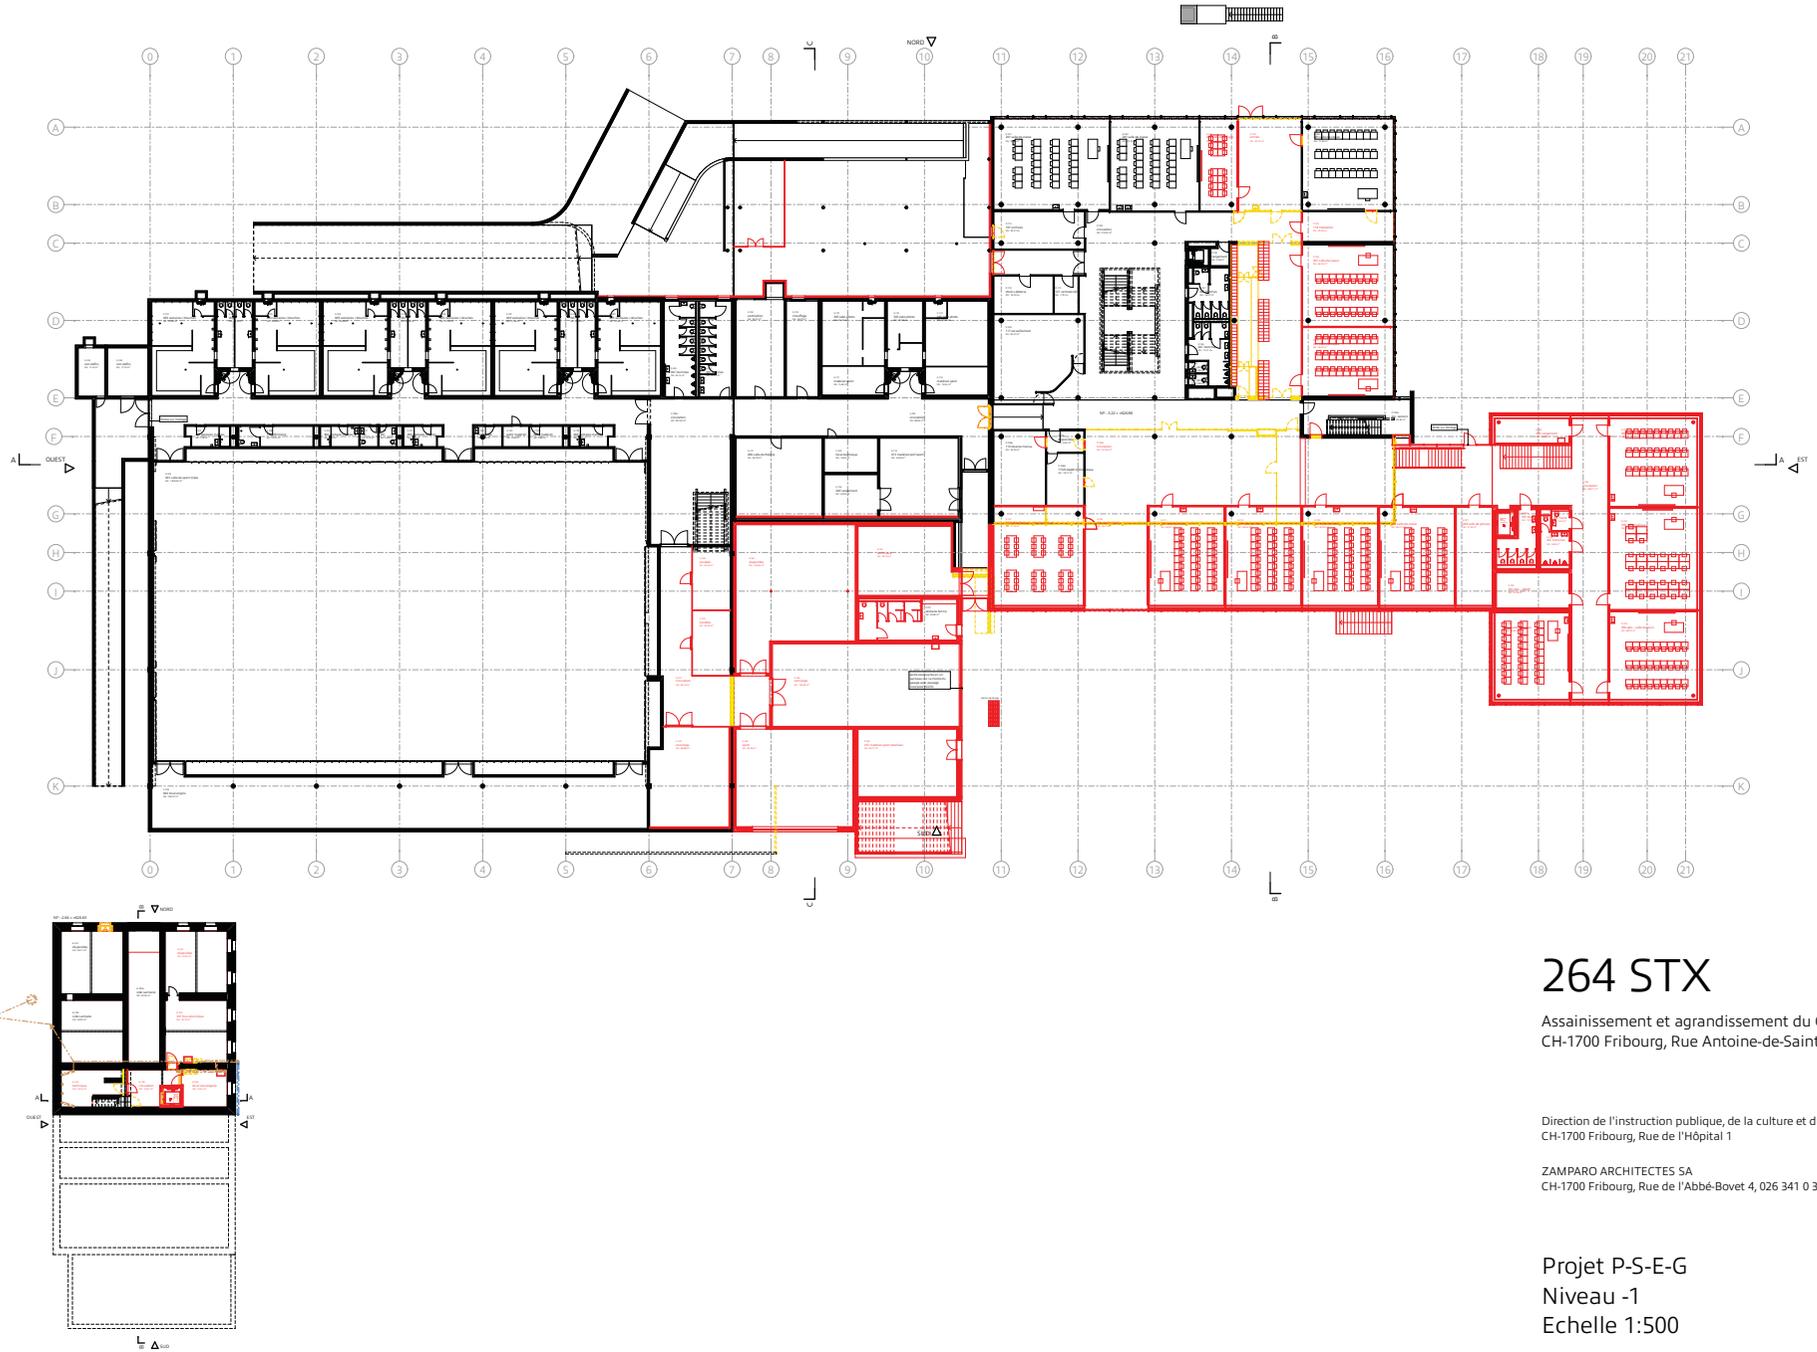

## 264 STX



Assainissement et agrandissement du Collège Sainte-Croix  
CH-1700 Fribourg, Rue Antoine-de-Saint-Exupéry 4

Direction de l'instruction publique, de la culture et du sport  
CH-1700 Fribourg, Rue de l'Hôpital 1

ZAMPARO ARCHITECTES SA  
CH-1700 Fribourg, Rue de l'Abbé-Bovet 4, 026 341 0 341

Projet P-S-E-G  
Niveau -1  
Echelle 1:500

Dessiné par SN, imprimé le 31.05.17  
Format A3

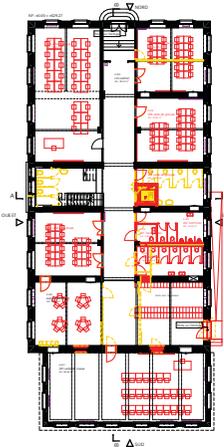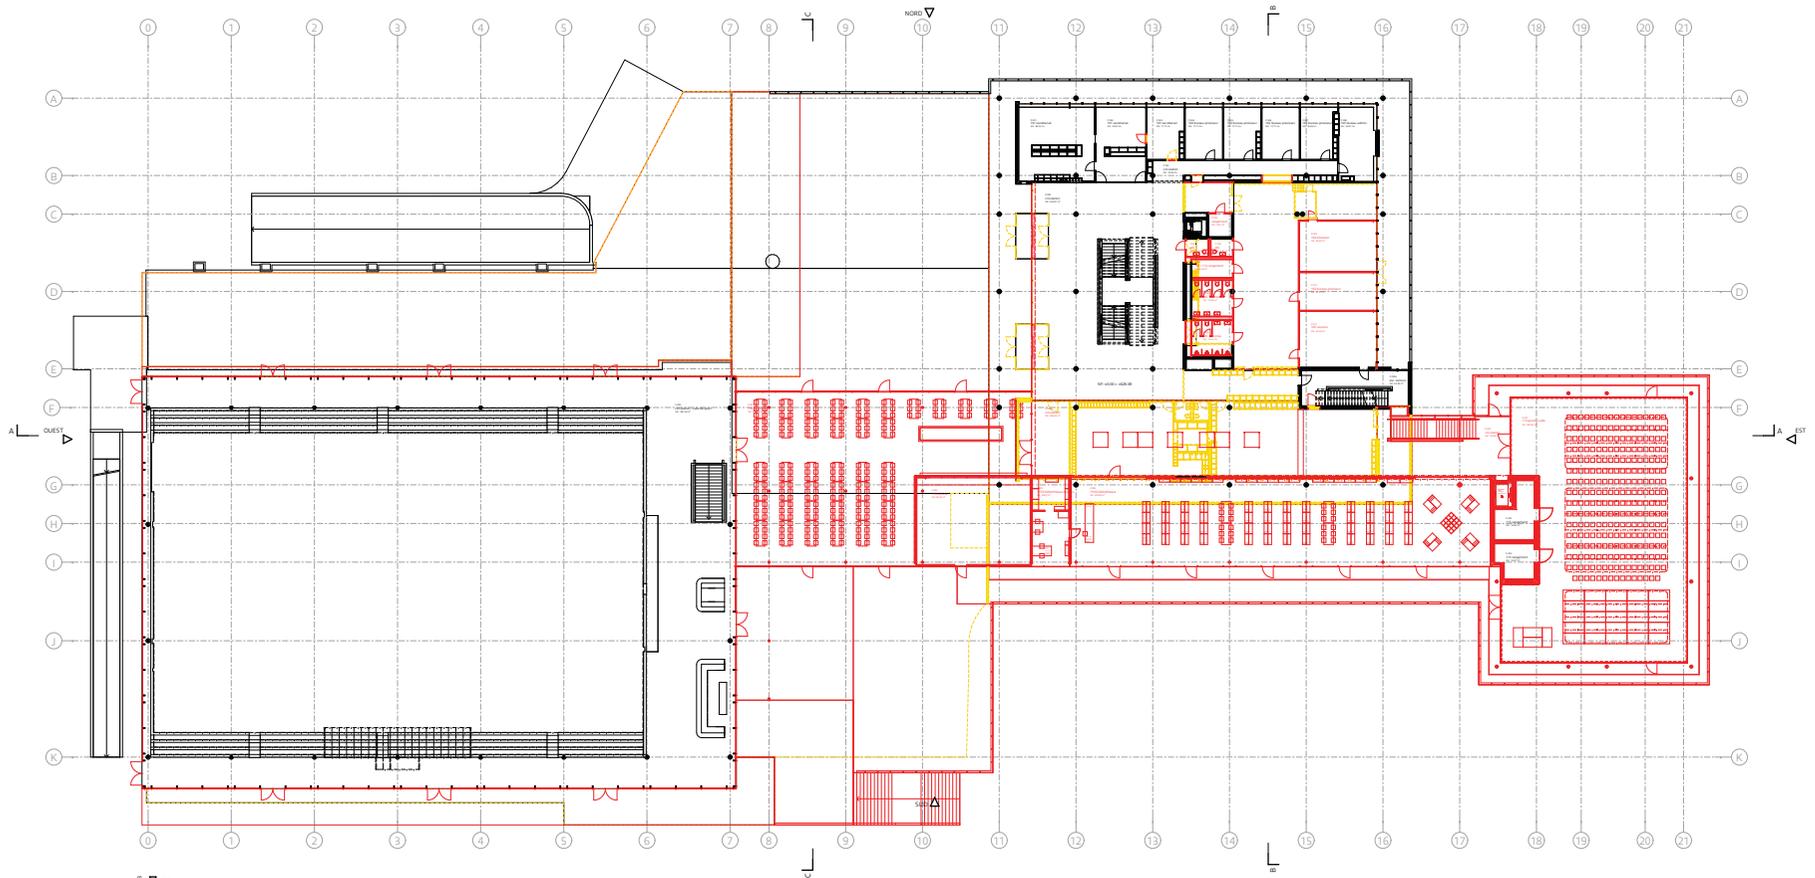

# 264 STX



Assainissement et agrandissement du Collège Sainte-Croix  
CH-1700 Fribourg, Rue Antoine-de-Saint-Exupéry 4

Direction de l'instruction publique, de la culture et du sport  
CH-1700 Fribourg, Rue de l'Hôpital 1

ZAMPARO ARCHITECTES SA  
CH-1700 Fribourg, Rue de l'Abbé-Bovet 4, 026 341 0 341

Projet P-S-E-G  
Niveau 0  
Echelle 1:500

Dessiné par SN, imprimé le 31.05.17  
Format A3

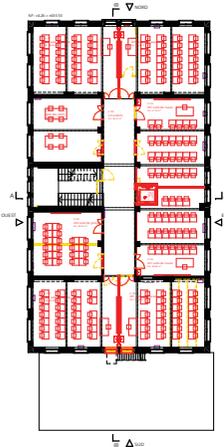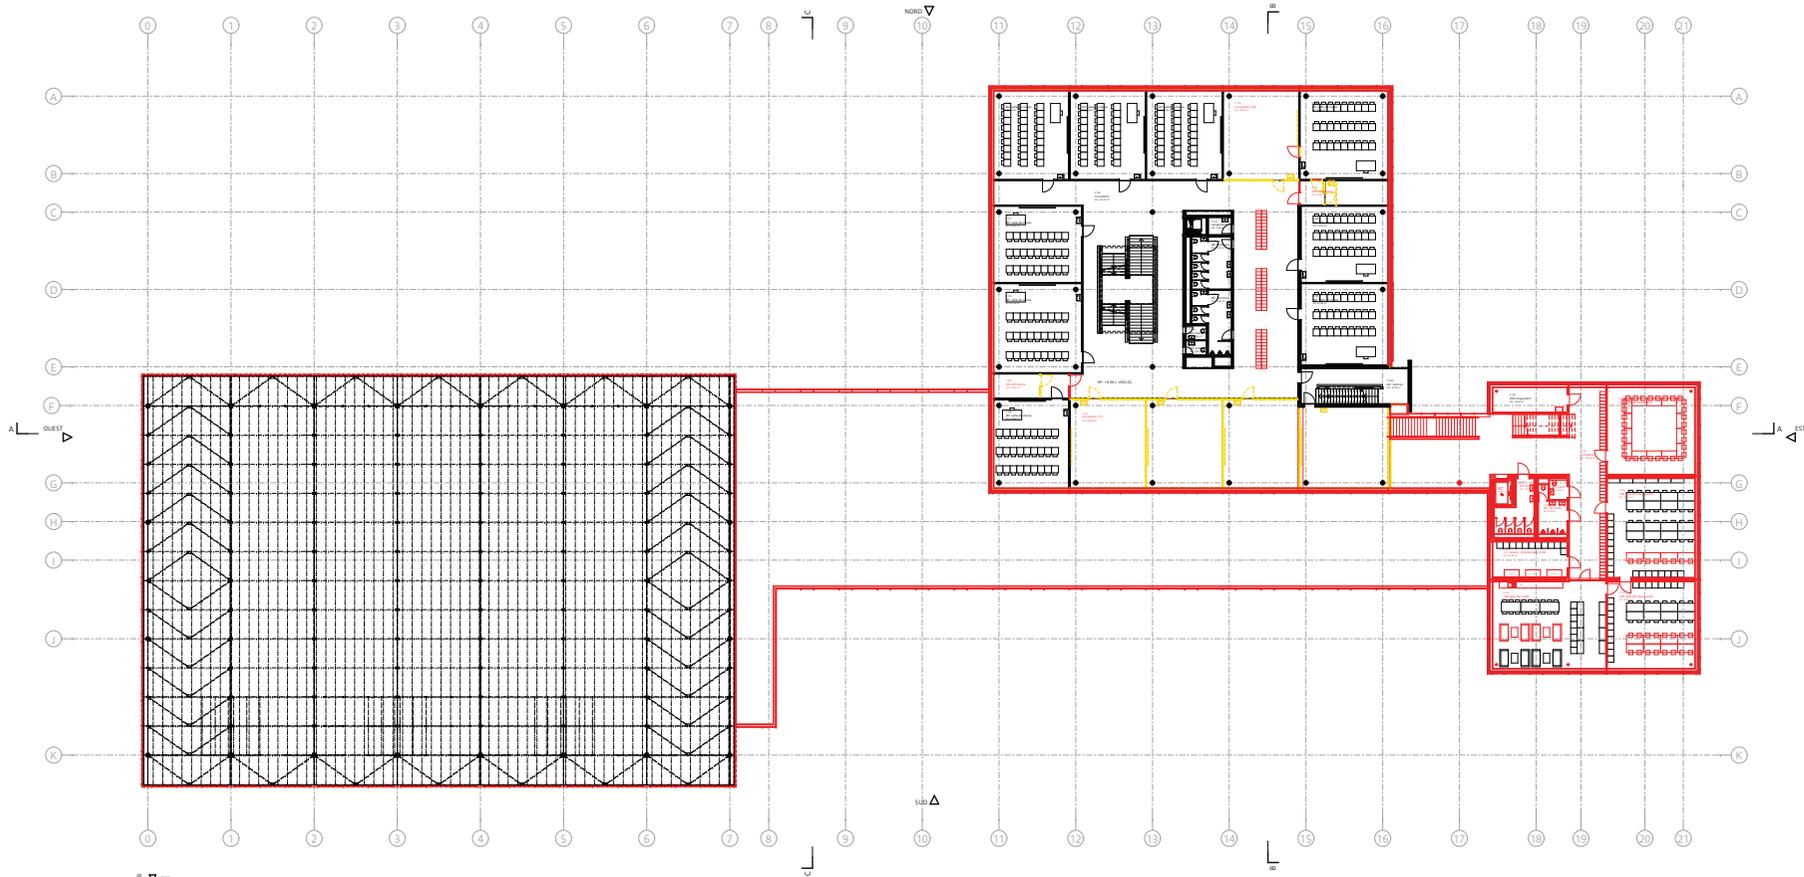

# 264 STX



Assainissement et agrandissement du Collège Sainte-Croix  
CH-1700 Fribourg, Rue Antoine-de-Saint-Exupéry 4

Direction de l'instruction publique, de la culture et du sport  
CH-1700 Fribourg, Rue de l'Hôpital 1

ZAMPARO ARCHITECTES SA  
CH-1700 Fribourg, Rue de l'Abbé-Bovet 4, 026 341 0 341

Projet P-S-E-G  
Niveau 1  
Echelle 1:500

Dessiné par SN, imprimé le 31.05.17  
Format A3

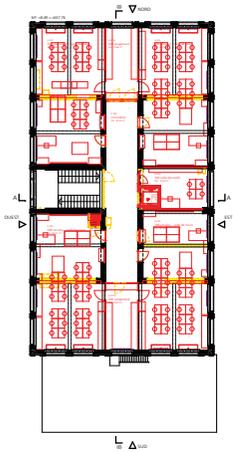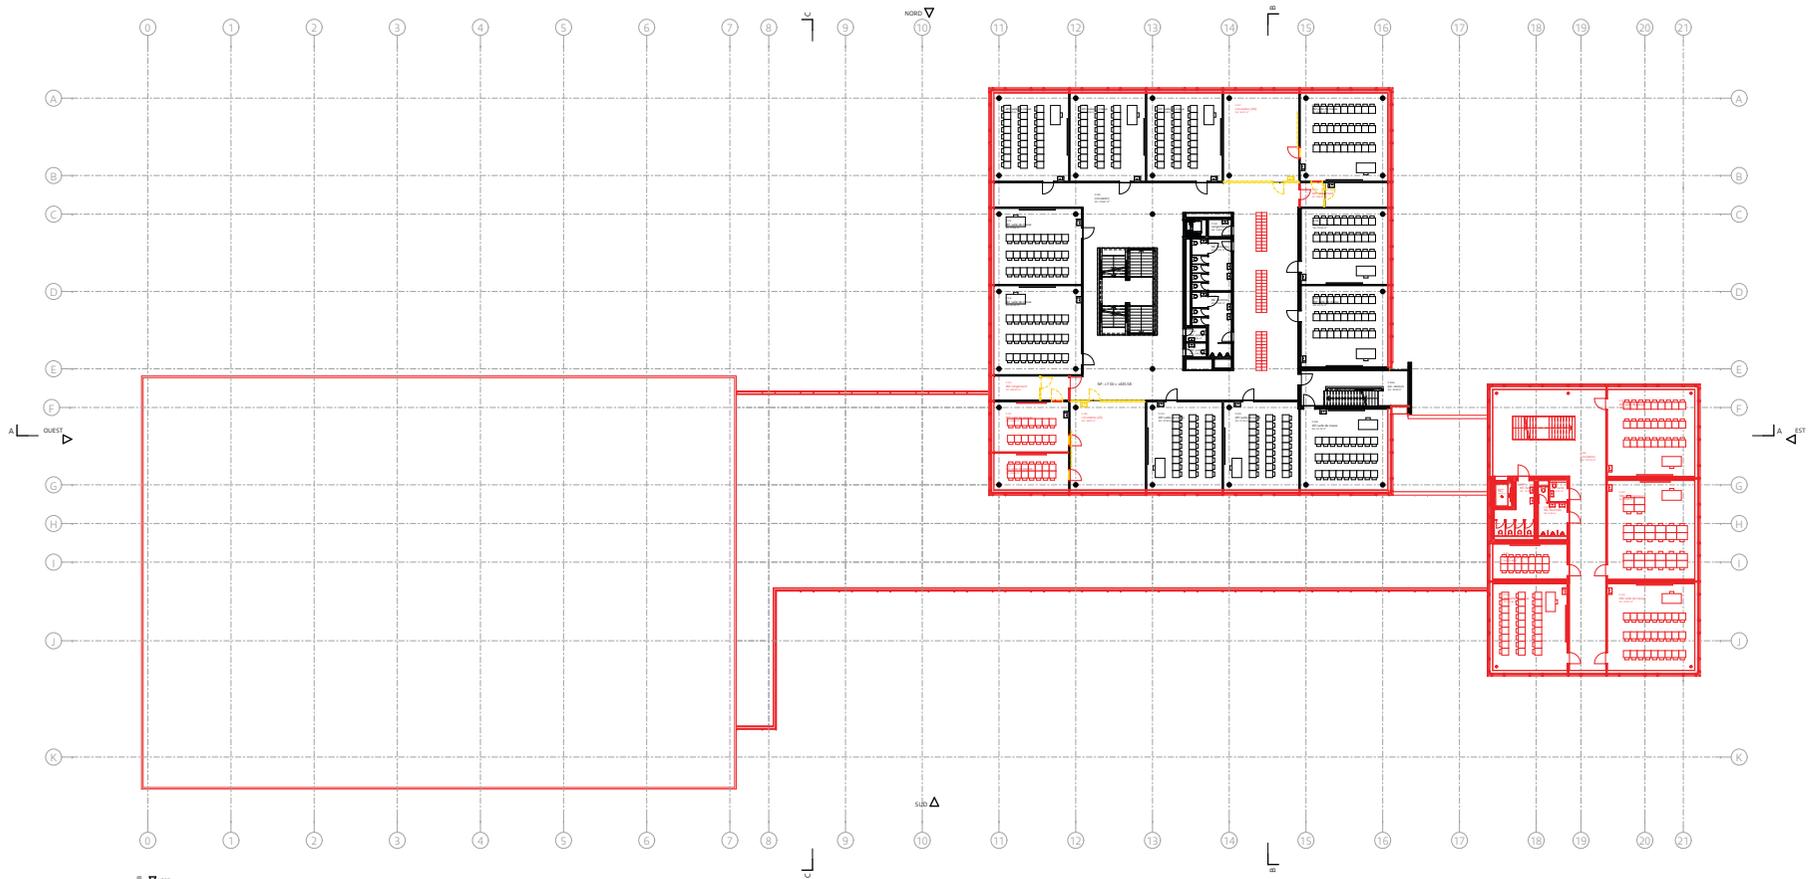

# 264 STX



Assainissement et agrandissement du Collège Sainte-Croix  
 CH-1700 Fribourg, Rue Antoine-de-Saint-Exupéry 4

Direction de l'instruction publique, de la culture et du sport  
 CH-1700 Fribourg, Rue de l'Hôpital 1

ZAMPARO ARCHITECTES SA  
 CH-1700 Fribourg, Rue de l'Abbé-Bovet 4, 026 341 0 341

Projet P-S-E-G  
 Niveau 2  
 Echelle 1:500

Dessiné par SN, imprimé le 31.05.17  
 Format A3

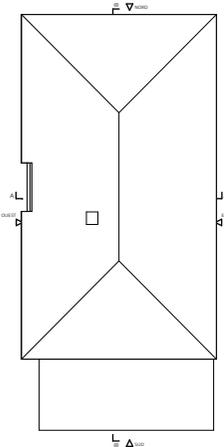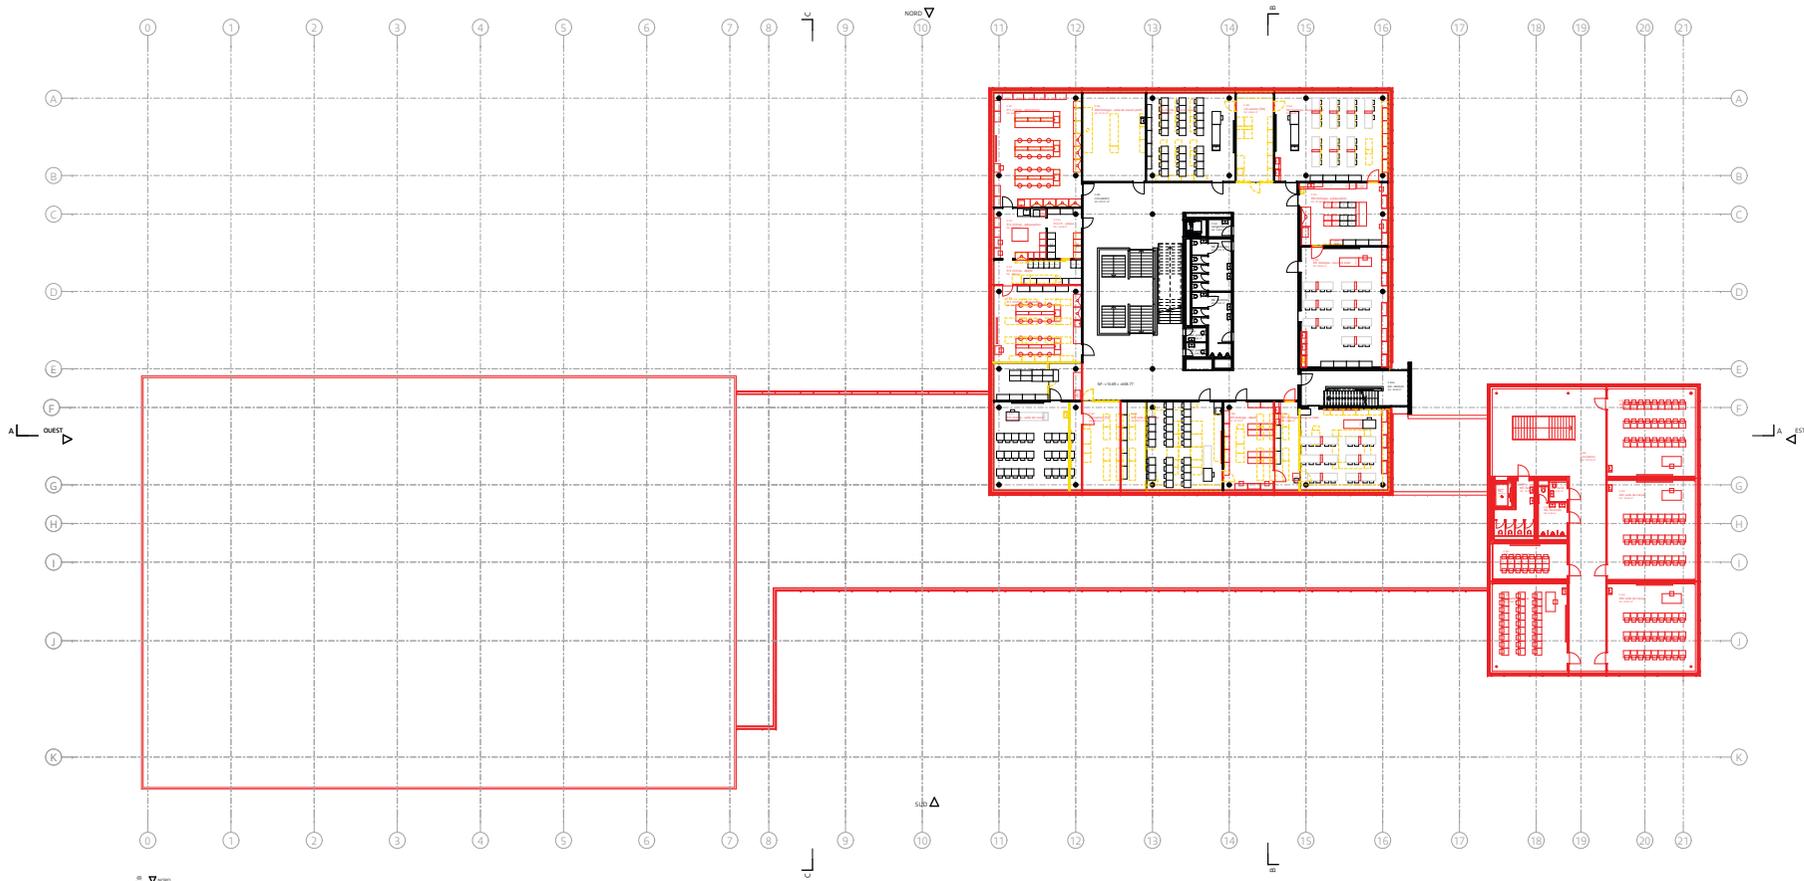

# 264 STX



Assainissement et agrandissement du Collège Sainte-Croix  
CH-1700 Fribourg, Rue Antoine-de-Saint-Exupéry 4

Direction de l'instruction publique, de la culture et du sport  
CH-1700 Fribourg, Rue de l'Hôpital 1

ZAMPARO ARCHITECTES SA  
CH-1700 Fribourg, Rue de l'Abbé-Bovet 4, 026 341 0 341

Projet P-S-E-G  
Niveau 3  
Echelle 1:500

Dessiné par SN, imprimé le 31.05.17  
Format A3

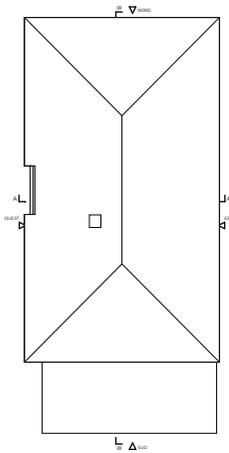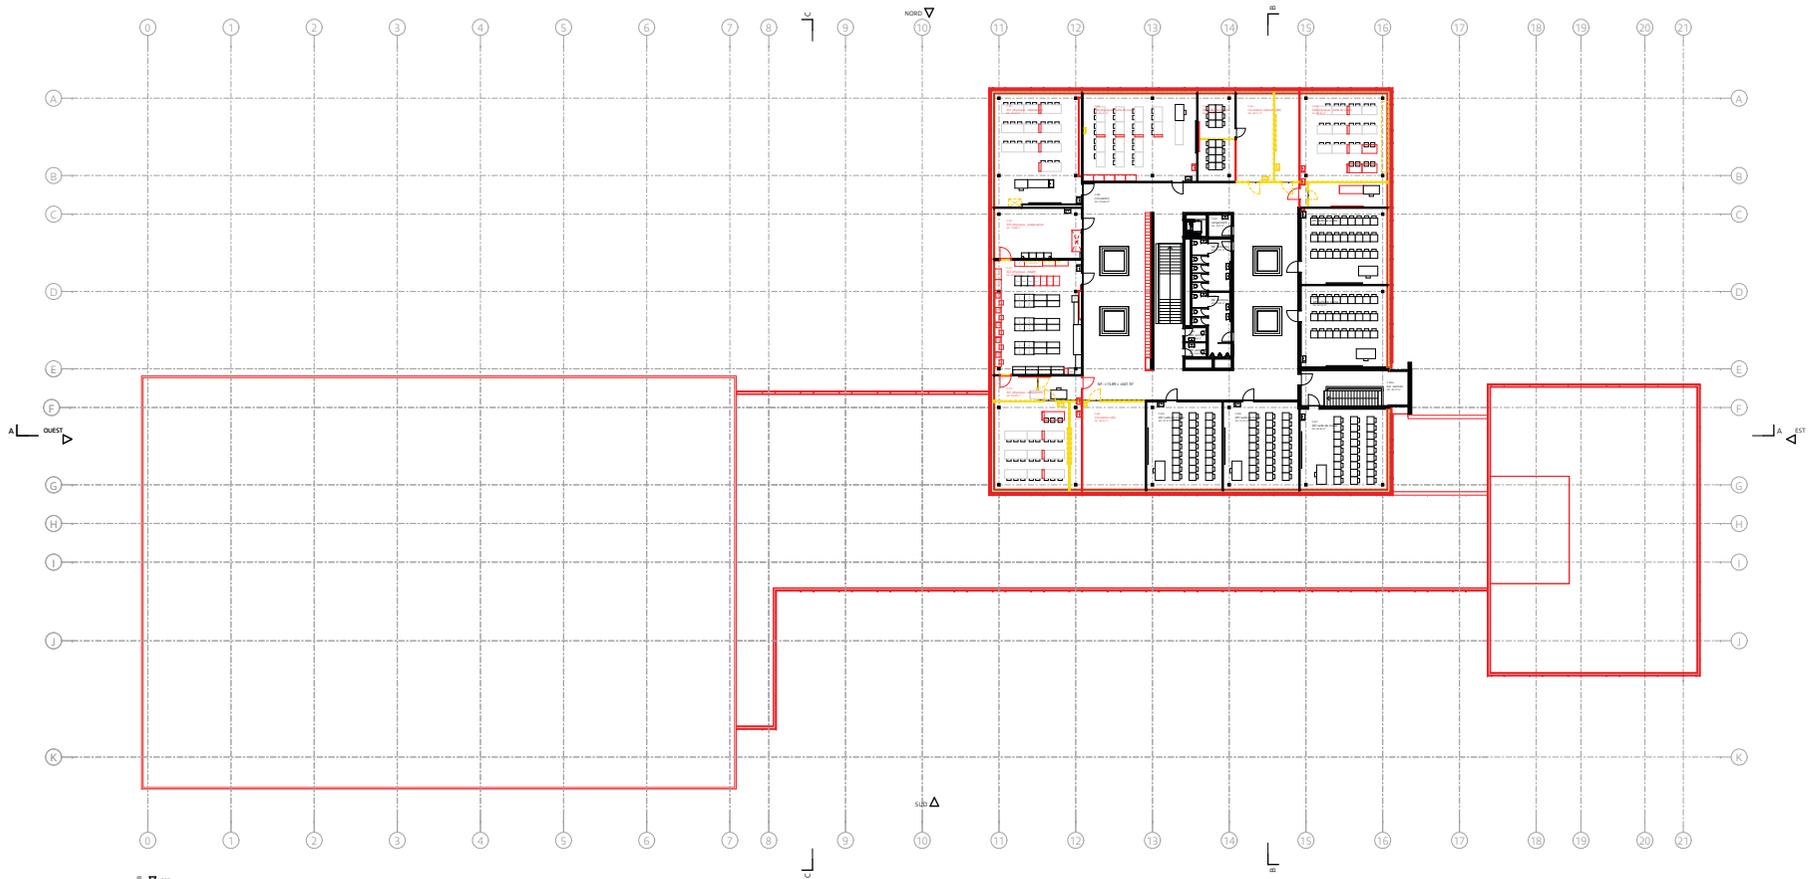

# 264 STX



Assainissement et agrandissement du Collège Sainte-Croix  
CH-1700 Fribourg, Rue Antoine-de-Saint-Exupéry 4

Direction de l'instruction publique, de la culture et du sport  
CH-1700 Fribourg, Rue de l'Hôpital 1

ZAMPARO ARCHITECTES SA  
CH-1700 Fribourg, Rue de l'Abbé-Bovet 4, 026 341 0 341

Projet P-S-E-G  
Niveau 4  
Echelle 1:500

Dessiné par SN, imprimé le 31.05.17  
Format A3

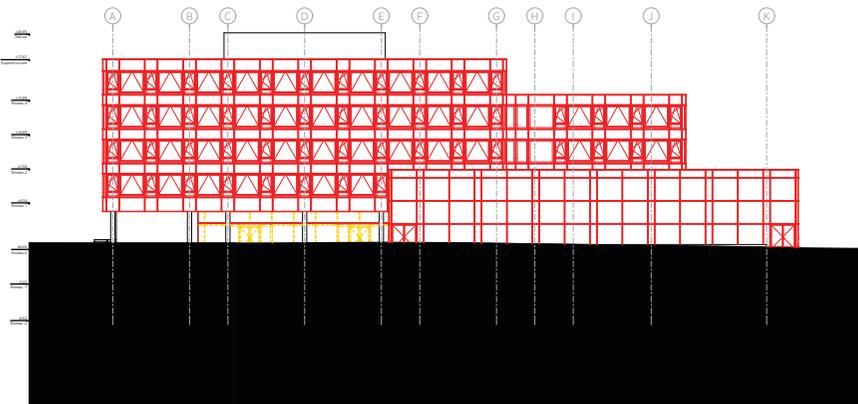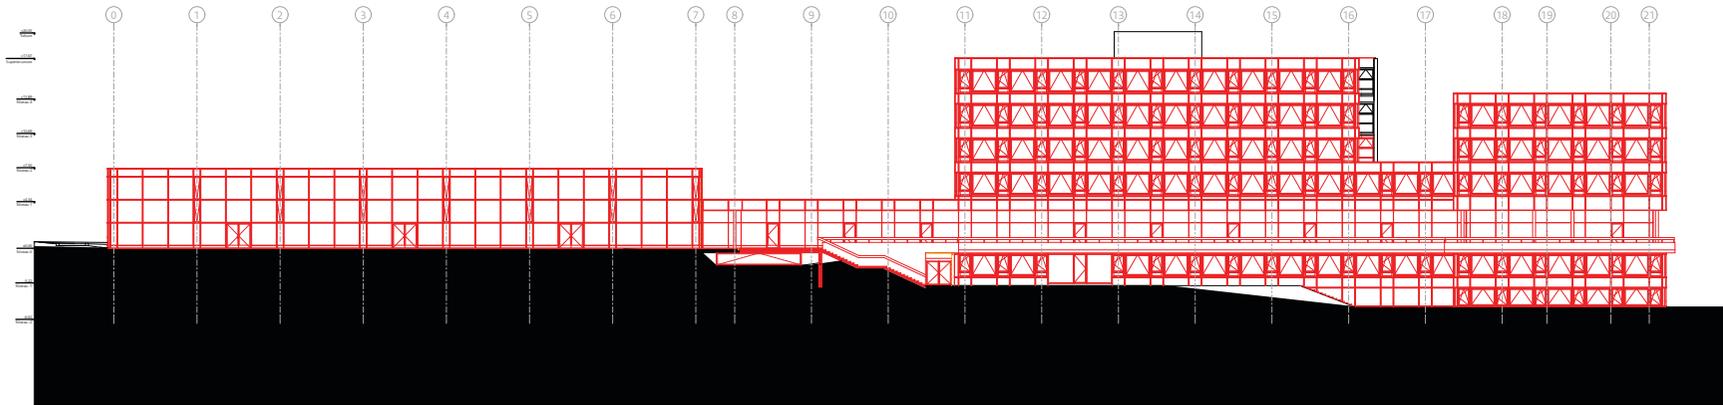

## 264 STX



Assainissement et agrandissement du Collège Sainte-Croix  
CH-1700 Fribourg, Rue Antoine-de-Saint-Exupéry 4

Direction de l'instruction publique, de la culture et du sport  
CH-1700 Fribourg, Rue de l'Hôpital 1

ZAMPARO ARCHITECTES SA  
CH-1700 Fribourg, Rue de l'Abbé-Bovet 4, 026 341 0 341

Projet P-S-E-G  
Façade SUD, Façade OUEST  
Echelle 1:500

Dessiné par SN, imprimé le 31.05.17  
Format A3

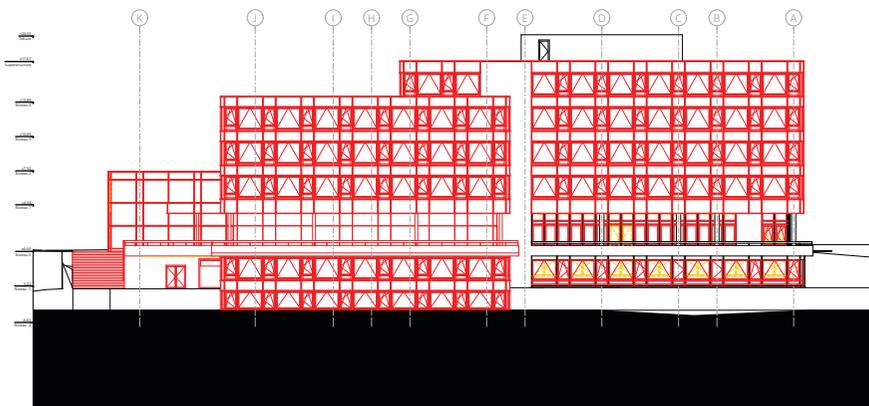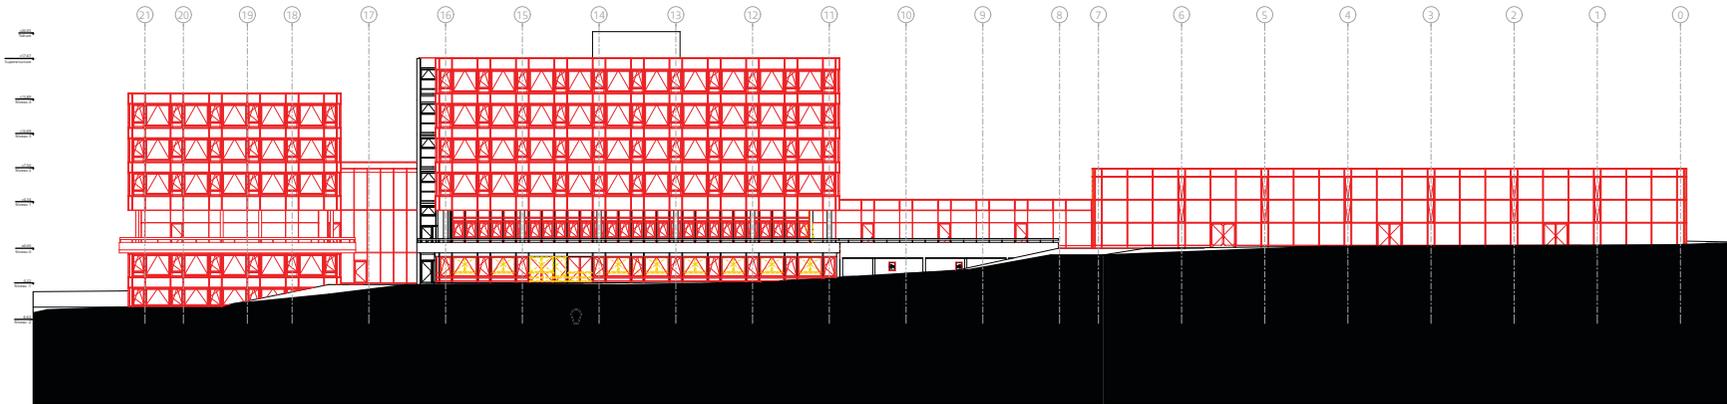

## 264 STX

Assainissement et agrandissement du Collège Sainte-Croix  
CH-1700 Fribourg, Rue Antoine-de-Saint-Exupéry 4

Direction de l'instruction publique, de la culture et du sport  
CH-1700 Fribourg, Rue de l'Hôpital 1


ZAMPARO ARCHITECTES SA  
CH-1700 Fribourg, Rue de l'Abbé-Bovet 4, 026 341 0 341

Projet P-S-E-G  
Façade NORD, Façade EST  
Echelle 1:500

Dessiné par SN, imprimé le 31.05.17  
Format A3




Coupe B-B

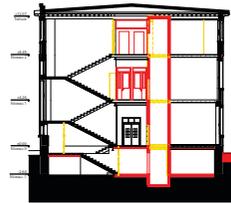

Coupe A-A




Façade OUEST

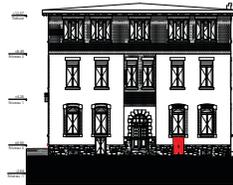

Façade NORD



Façade EST

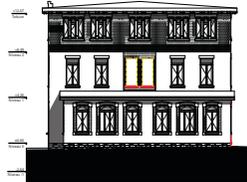

Façade SUD

## 264 STX


Assainissement et agrandissement du Collège Sainte-Croix  
CH-1700 Fribourg, Rue Antoine-de-Saint-Exupéry 4

Direction de l'instruction publique, de la culture et du sport  
CH-1700 Fribourg, Rue de l'Hôpital 1

ZAMPARO ARCHITECTES SA  
CH-1700 Fribourg, Rue de l'Abbé-Bovet 4, 026 341 0 341

Projet P-S-E-G  
Coupes et façades Villa Gallia  
Echelle 1:500

Dessiné par CC, imprimé le 31.05.17  
Format A3

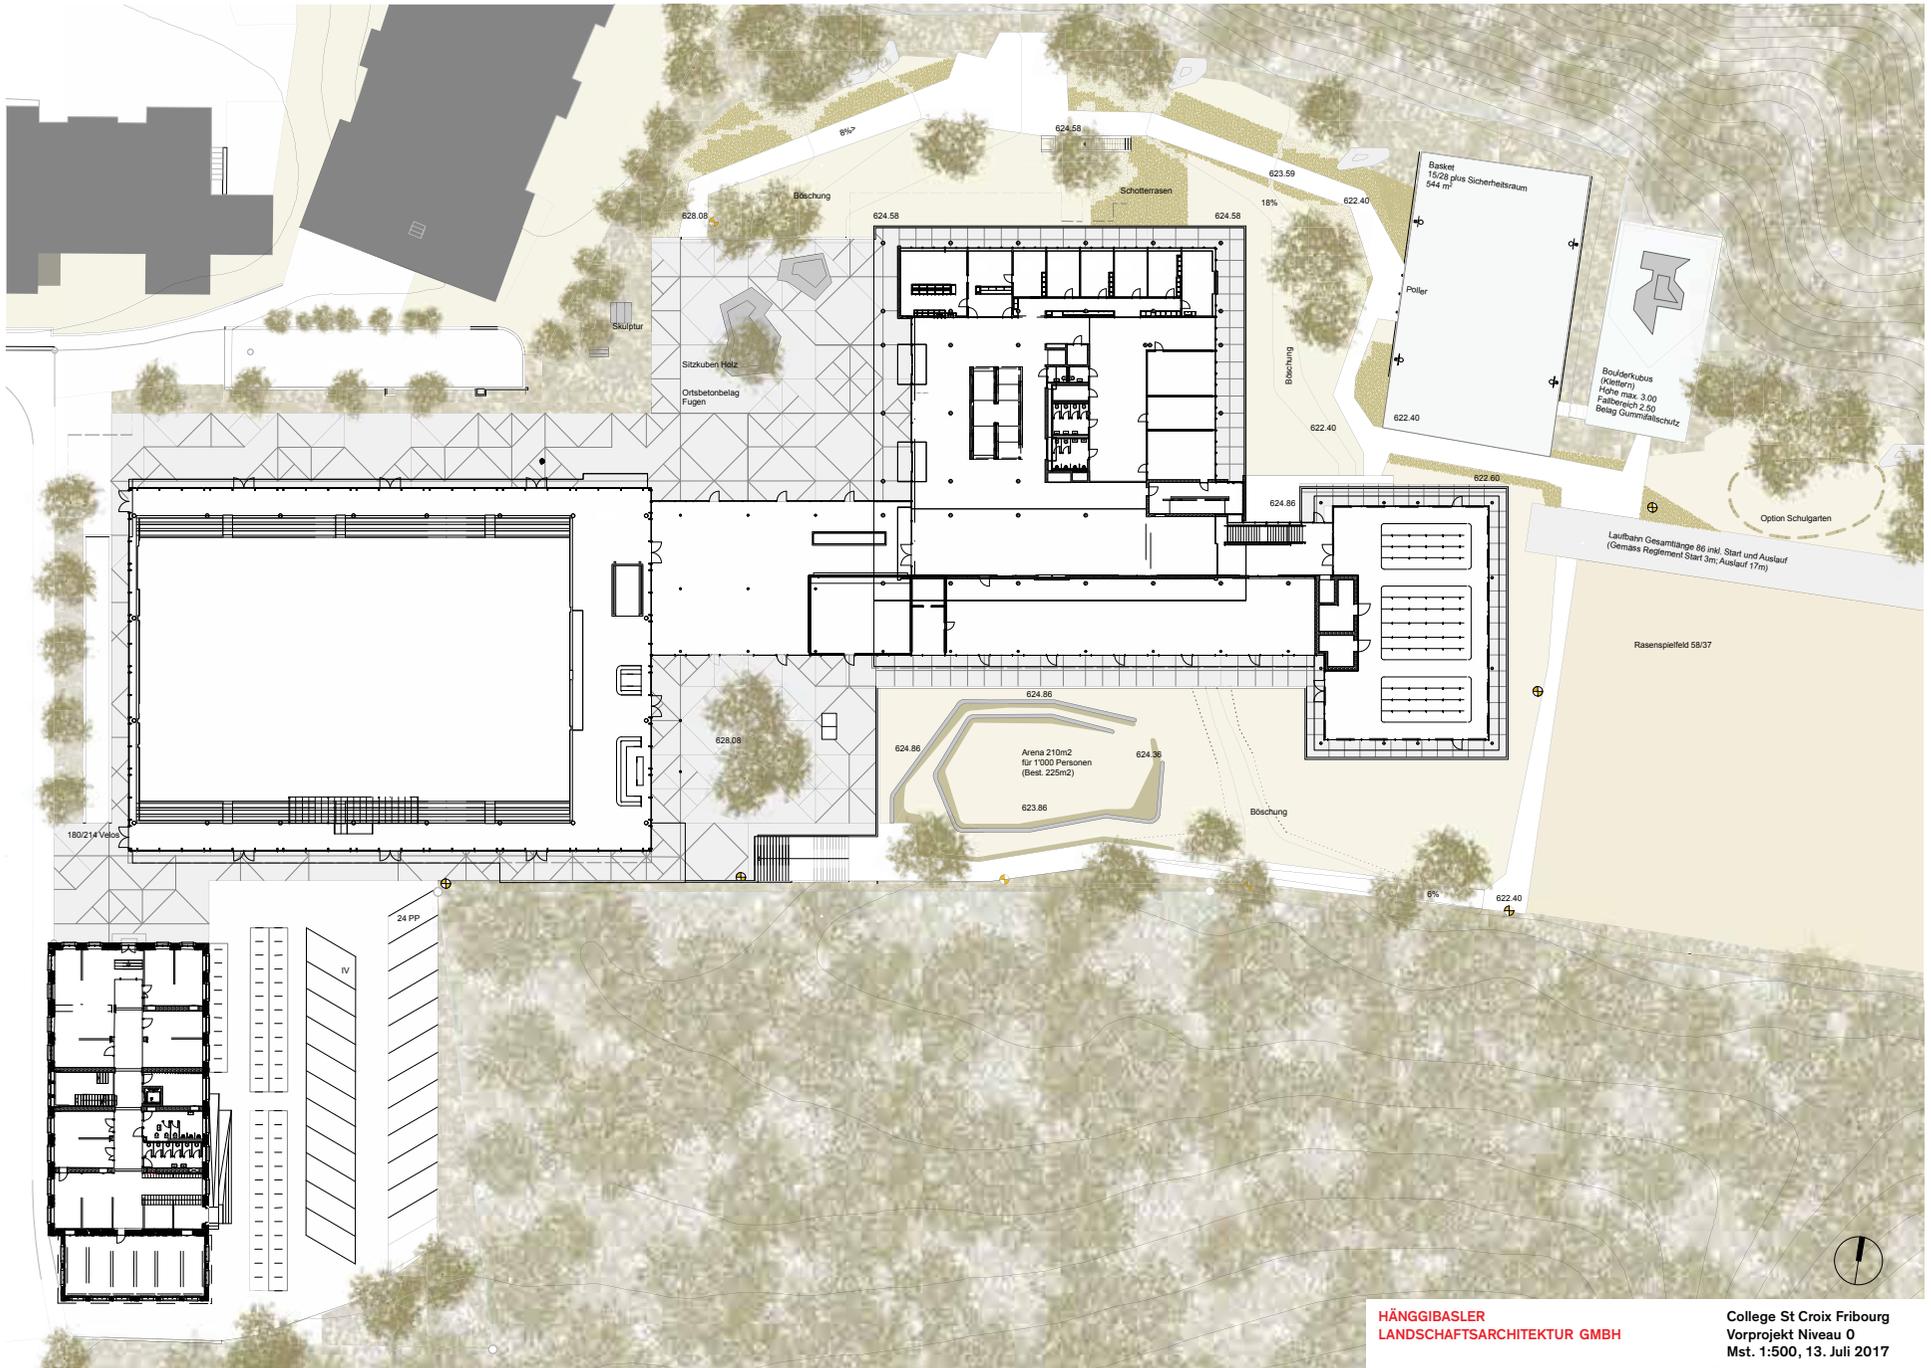

HÄNGGIBASLER  
LANDSCHAFTSARCHITEKTUR GMBH

College St Croix Fribourg  
Vorprojekt Niveau 0  
Mst. 1:500, 13. Juli 2017