

Ouvrage : **PER23_LaboCan_Rénovation des anciens laboratoires cantonaux**
 Chemin du musée 15, 1700 Fribourg

Maître d'ouvrage : **ETAT DE FRIBOURG**
 Service des bâtiments

Maître d'œuvre : **ETAT DE FRIBOURG**
 Service des bâtiments



N° de plan : **18** Titre : **SITUATION**

Echelle : **1:200**

Format : **A4**

N° de projet :


Dessinateur : **Paul Lagast**
 Av. de l'Europe 20,
 1700 Fribourg


Date : **026 / 300 70 84**

Révision : **paul.lagast@unifr.ch**



- LEGENDE**
- Murs construits
 - Murs démolis
 - DIT-TE
 - SELOC
 - E&E offices / labs
 - Mathématiques
 - Commun
 - protection soiaire

Ouvrage PER23_LaboCan_Rénovation des anciens laboratoires cantonaux Chemin du musée 15, 1700 Fribourg		Maître d'ouvrage ETAT DE FRIBOURG Service des bâtiments			Maître d'œuvre Université de Fribourg Service des bâtiments		 UNIVERSITÉ DE FRIBOURG UNIVERSITÄT FRIBURG		Révisé	CHD	Nom de changement	Date 19.03.2018
N° de plan EX-0.	Titre Rez de chaussée	Echelle 1:100	Format A3	N° de projet	Contact Paul Lagast Av. de l'Europe 20, 1700 Fribourg	N° de contact 026 / 300 70 84	Email paul.lagast@unifr.ch					
<small>V:\Admin\Bâtiments\LMP4_GRANDS PROJETS\14_23_LABO_CANTONAL_FR\1092112_SEFR\PLAN\SPER23_LaboCantonal_Plans-SEFR\20180320.ppt</small>												

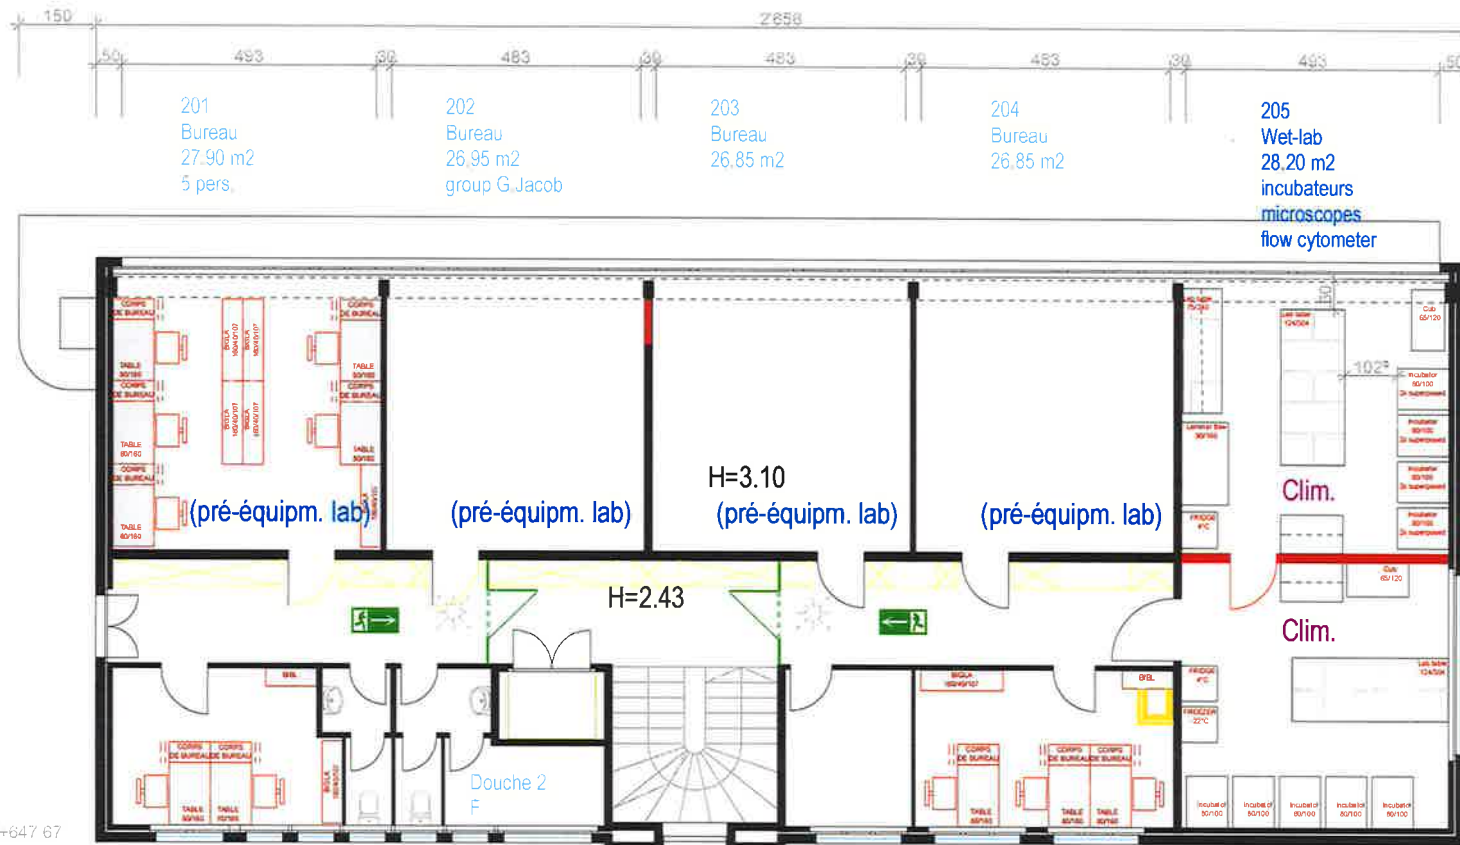

INF +6.63 = +647.67

LEGENDE

Murs construits

SELOC

E&E offices / labs

__ protection solaire

208
Bureau
12.95 m²
2 pers. (3)

207
Copies &
paper
7.50 m²

206
Bureau
14.55 m²
3 pers.

205A
Wet-lab
26.70 m²
Chambres de cultures

201
Bureau
27.90 m²
5 pers.

202
Bureau
26.95 m²
group G.Jacob


203
Bureau
26.85 m²

204
Bureau
26.85 m²

205
Wet-lab
28.20 m²
incubateurs
microscopes
flow cytometer



Ouvrage PER23_LaboCan_Rénovation des anciens laboratoires cantonaux Chemin du musée 15, 1700 Fribourg		Maître d'ouvrage ETAT DE FRIBOURG Service des bâtiments			Maître d'œuvre Université de Fribourg Service des bâtiments					Revid CHD Nom de changement Date 19.03.2018
N° de plan EX-2.	Titre Etage 2	Echelle 1:100	Format A3	N° de projet	Contact Paul Lagast Av. de l'Europe 20, 1700 Fribourg	N° de contact 026 / 300 70 84	Email paul.lagast@unifr.ch			
V:\Admin\Bâtiments\LMP4_GRANDS PROJETS\4_23_LABO_CANTONAL_FR\109\112_SEFRANPLAN\PER23_LaboCantonal_Plan-SEFR20180320.pln										

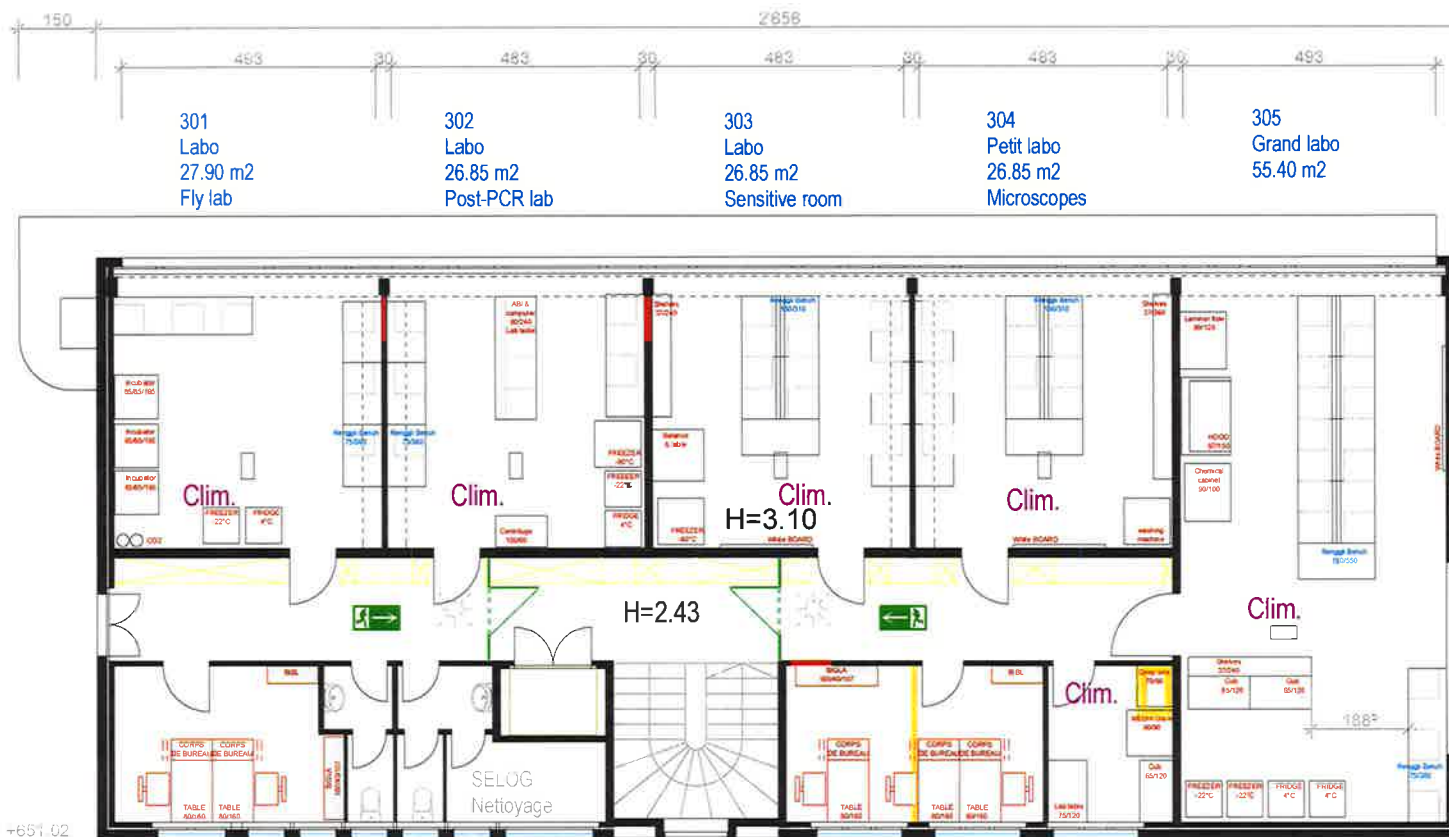

TNF +10.00 = +651.02

LEGENDE

Murs construits

Murs démolis

SELOG

E&E offices / labs


— protection solaire

308
Bureau
12.95 m²


307
Bureau
15.30 m²

306
Labo
6.80 m²
Media kitchen

Ouvrage PER23_LaboCan_Rénovation des anciens laboratoires cantonaux Chemin du musée 15, 1700 Fribourg			Maître d'ouvrage ETAT DE FRIBOURG Service des bâtiments			Maître d'œuvre Université de Fribourg Service des bâtiments			UNIFR UNIVERSITÉ DE FRIBOURG UNIVERSITÄT FRIBURG		Date 19.03.2018
N° de plan EX-3.	Titre Etage 3	Echelle 1:100	Format A3	N° de projet	Contact Paul Lagast Av. de l'Europe 20, 1700 Fribourg	N° de contact 026 / 300 70 84	Email paul.lagast@unifr.ch	RevID	ChID	Nom de changement	Date
V:\Admin\Gati\metat\MPI4_GRANDS PROJETS\23_LABO_CANTONAL_FR\1092112_SEFR\PLANS\PER23_LaboCantonal_Plans-SEFR10180320.pn											

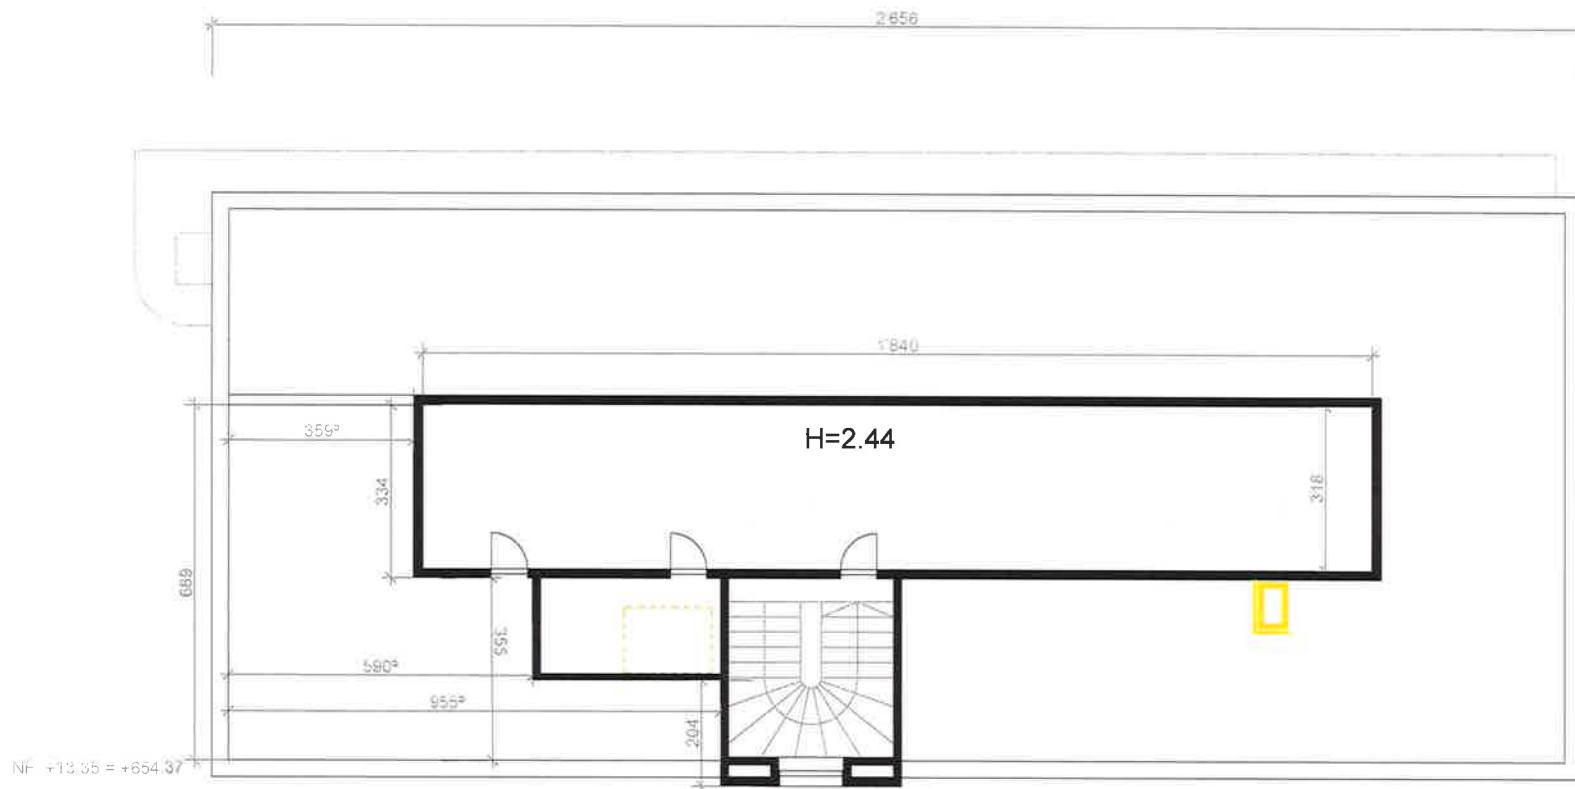

Ouvrage PER23_LaboCan_Rénovation des anciens laboratoires cantonaux Chemin du musée 15, 1700 Fribourg		Maître d'ouvrage ETAT DE FRIBOURG Service des bâtiments			Maître d'œuvre Université de Fribourg Service des bâtiments			Rev/D 	CH/D 	Nom de changement 	Date 19.03.2018
N° de plan EX-4	Titre Etage 4eme - Technique/Attique	Echelle 1:100	Format A3	N° de projet 	Contact Paul Lagast Av. de l'Europe 20, 1700 Fribourg	N° de contact 026 / 300 70 84	Email paul.lagast@unifr.ch				
V:\Admin\Bau\memb\MP4_GRANDS PROJETS\4 23_LABO_CANTONAL_FR\09212_SEFR\PLANS\PER23_LaboCantonal_Plans-SEFR\20180320.pln											

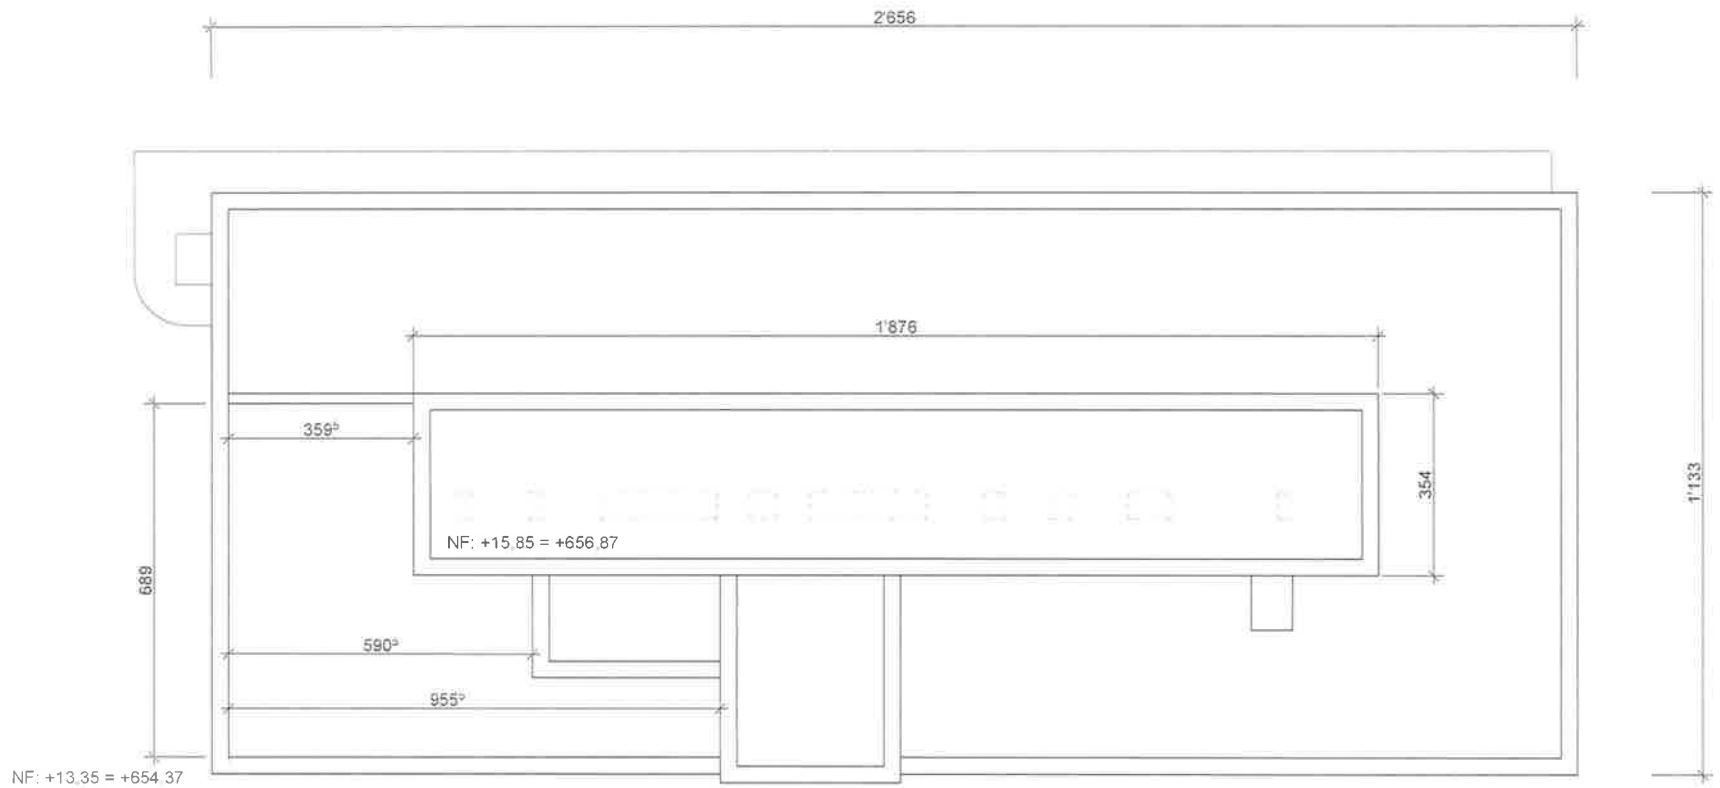

Quivrage
PER23_LaboCan_Rénovation des anciens laboratoires cantonaux
 Chemin du musée 15, 1700 Fribourg

Maitre d'ouvrage
ETAT DE FRIBOURG
 Service des bâtiments

Maitre d'œuvre
Université de Fribourg
 Service des bâtiments




ReVID	ChID	Nom de changement	Date
			19.03.2018

N° de plan	Titre
EX-5.	Toiture

Echelle	Format	N° de projet
1:100	A3	

Contact	N° de contact
Paul Lagast Av. de l'Europe 20, 1700 Fribourg	026 / 300 70 84

Email
paul.lagast@unifr.ch

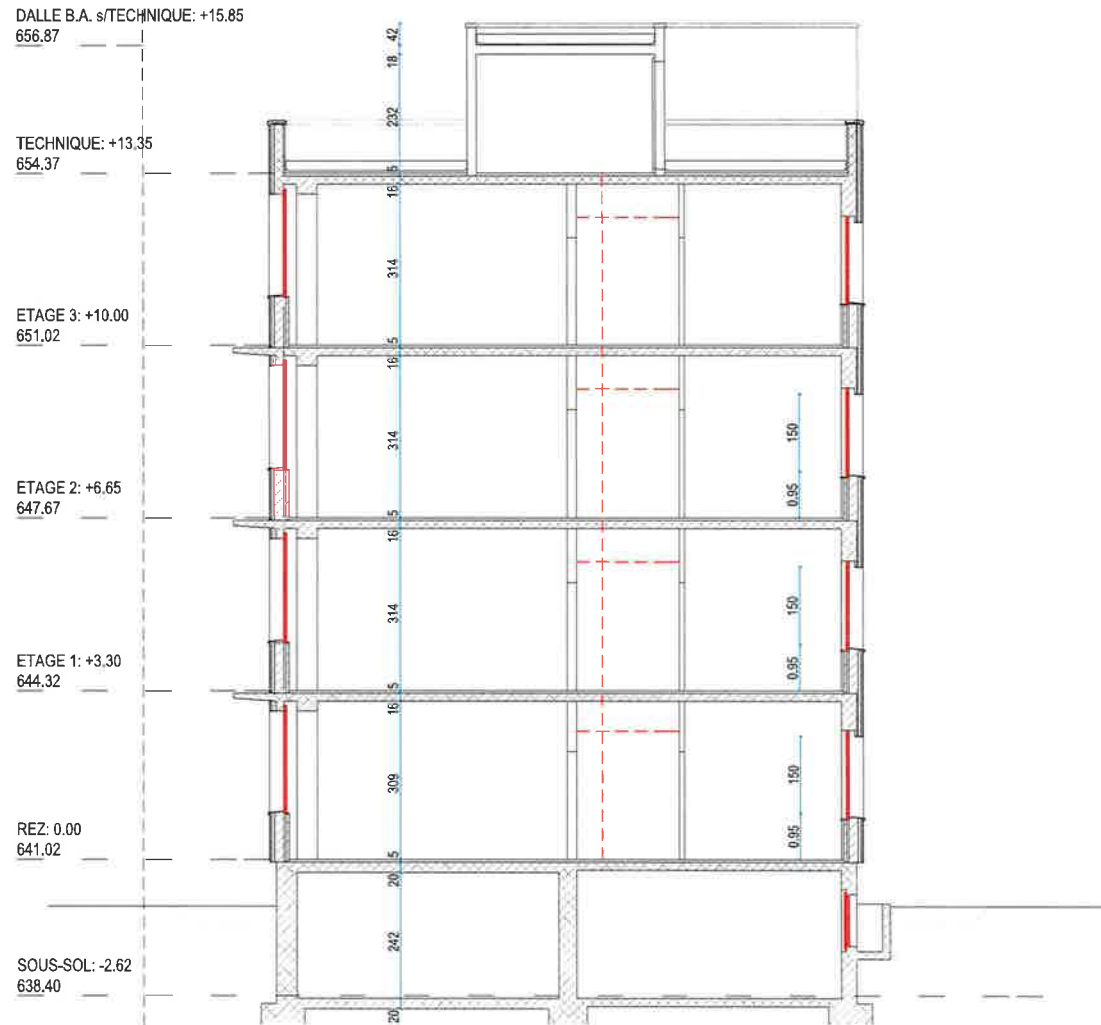


LEGENDE

Eléments re-construits

Reconstruction à discuter

Ouvrage PER23_LaboCan_Rénovation des anciens laboratoires cantonaux Chemin du musée 15, 1700 Fribourg		Maître d'ouvrage ETAT DE FRIBOURG Service des bâtiments		Maître d'œuvre Université de Fribourg Service des bâtiments			
N° de plan	Titre	Echelle	Format	N° de projet	Contact	N° de contact	Email
PE-0A.	Coupe AA	1:100	A3		Paul Lagast Av. de l'Europe 20, 1700 Fribourg	026 / 300 70 84	paul.lagast@unifr.ch

Revid	CHD	Nom de changement	Date
			19.03.2018

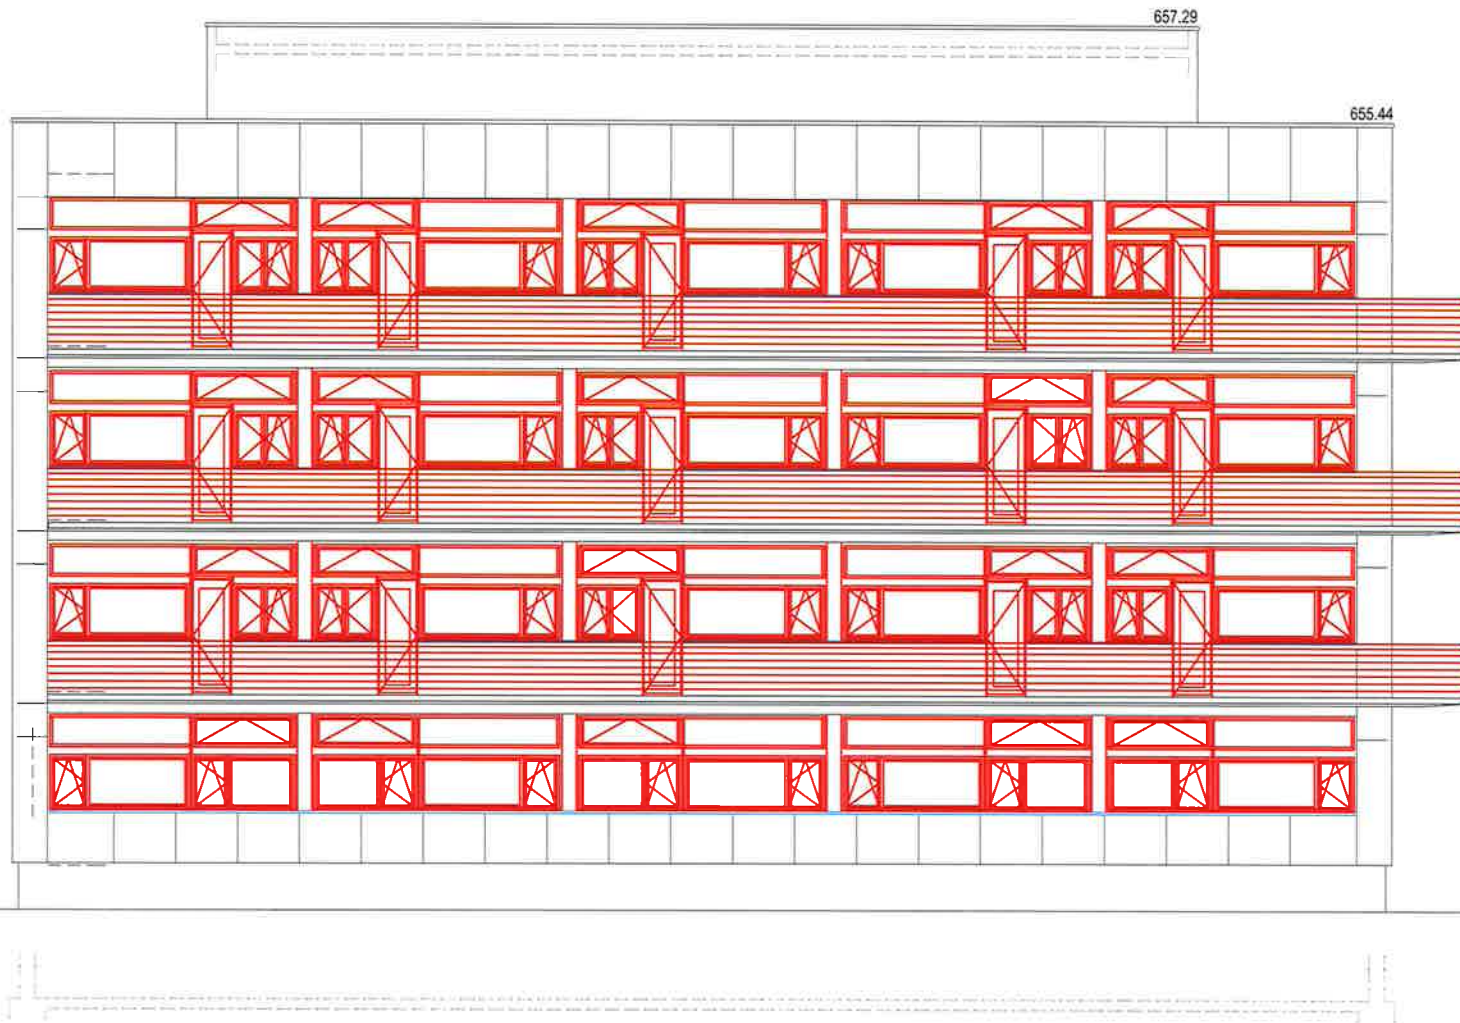


LEGENDE

Eléments re-construits

Reconstruction à discuter

Ouvrage PER23_LaboCan_Rénovation des anciens laboratoires cantonaux Chemin du musée 15, 1700 Fribourg		Maître d'ouvrage ETAT DE FRIBOURG Service des bâtiments			Maître d'œuvre Université de Fribourg Service des bâtiments		 UNIVERSITÉ DE FRIBOURG UNIVERSITÄT FRIBURG	RevID 	CHD 	Nom de changement 	Date 19.03.2018
N° de plan EX-0N. Façade NORD	Titre 	Echelle : 1:100	Format : A3	N° de projet : 	Contact : Paul Lagast Av. de l'Europe 20, 1700 Fribourg	N° de contact : 026 / 300 70 84		Email : paul.lagast@unifr.ch			

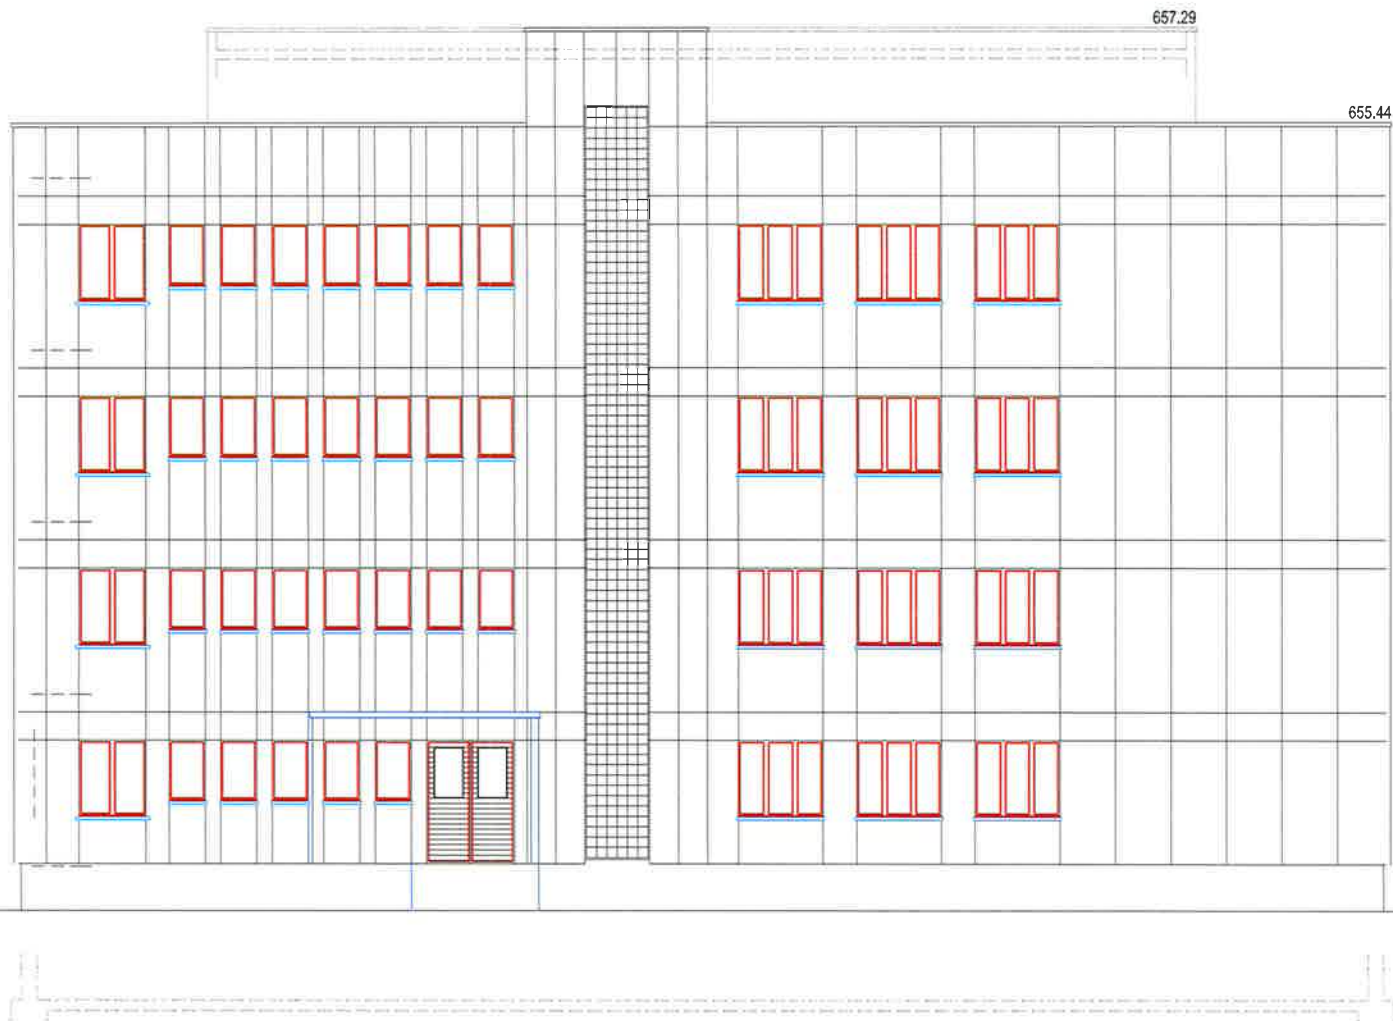


LEGENDE

Eléments re-construits

Reconstruction à discuter

Ouvrage PER23_LaboCan_Rénovation des anciens laboratoires cantonaux Chemin du musée 15, 1700 Fribourg		Maître d'ouvrage ETAT DE FRIBOURG Service des bâtiments		Maître d'œuvre Université de Fribourg Service des bâtiments		 UNIVERSITÉ DE FRIBOURG UNIVERSITÄT BASELSTADT		RevID	CHID	Nom de changement	Date 19.03.2018
N° de plan EX-0S.	Titre Façade SUD	Echelle 1:100	Format A3	N° de projet	Contact Paul Lagast Av. de l'Europe 20, 1700 Fribourg	N° de contact 026 / 300 70 84	E-mail paul.lagast@unifr.ch				
V:\Admin\Bati\Menuis\MP14_GRANDS PROJETS\4_23_LABO_CANTONAL_FR\102012_SEFRIFLANS\PER23_LaboCantonal_Plane-SEFR120180319.pln											

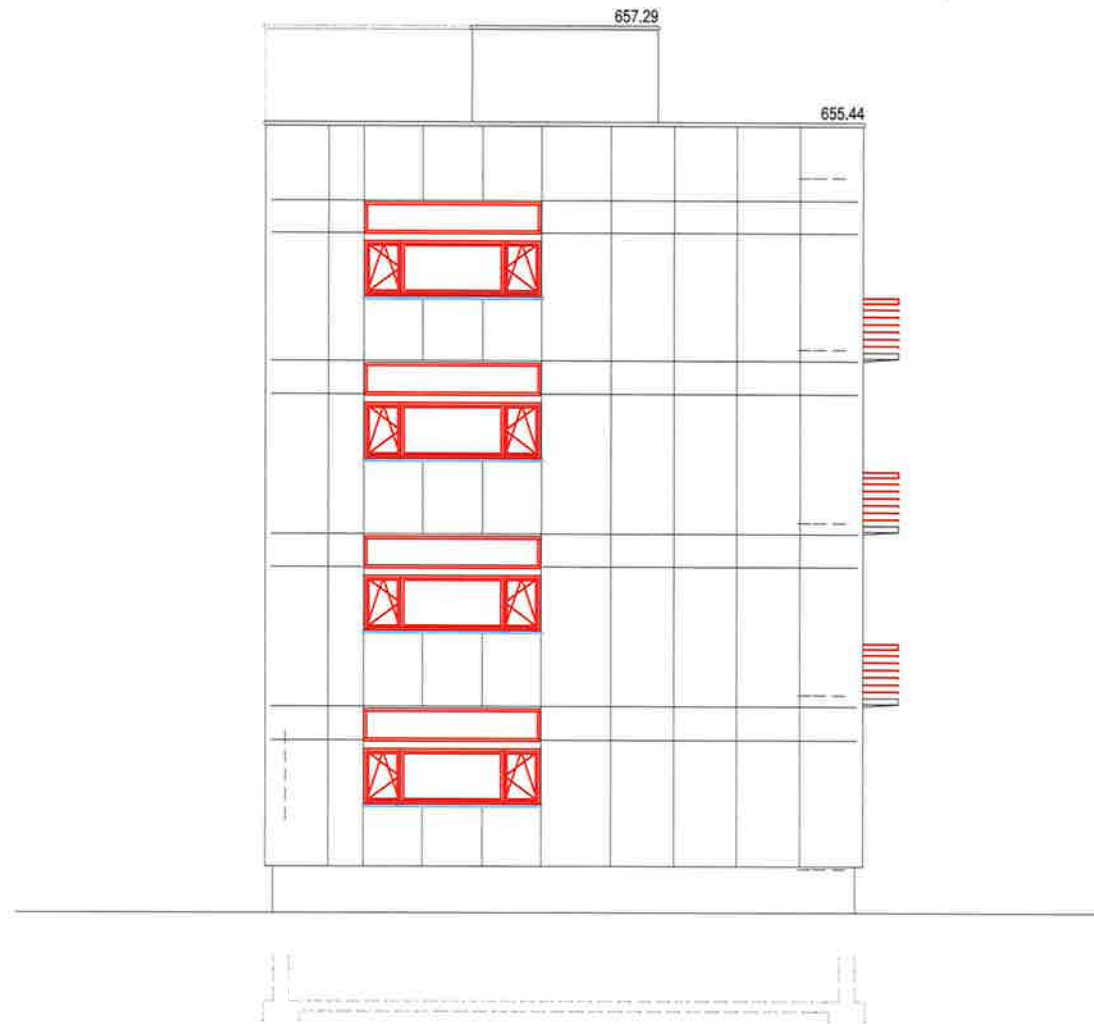

LEGENDE

Eléments re-construits

Reconstruction à résoudre

Ouvrage PER23_LaboCan Rénovation des anciens laboratoires cantonaux Chemin du musée 15, 1700 Fribourg		Maître d'ouvrage: ETAT DE FRIBOURG Service des bâtiments			Maître d'œuvre: Université de Fribourg Service des bâtiments		 UNIVERSITÉ DE FRIBOURG UNIVERSITÄT FRIEBURG	RevID	ChID	Nom de changement	Date 19.03.2018
N° de plan EX-0E.	Titre Façade EST	Echelle : 1:100	Format : A3	N° de projet :	Contact : Paul Lagast Av. de l'Europe 20, 1700 Fribourg	N° de contact : 026 / 300 70 84		Email : paul.lagast@unifr.ch	RevID	ChID	Nom de changement



LEGENDE

Eléments re-construits
 Reconstruction & d'isoler

Ouvrage PER23_LaboCan_Rénovation des anciens laboratoires cantonaux Chemin du musée 15, 1700 Fribourg		Maître d'ouvrage ETAT DE FRIBOURG Service des bâtiments			Maître d'œuvre Université de Fribourg Service des bâtiments		 <small>UNIVERSITÉ DE FRIBOURG UNIVERSITÄT FRIBURG</small>
N° de plan:	Titre	Echelle :	Format :	N° de projet :	Contact :	N° de contact :	
EX-00.	Façade OUEST	1:100	A3		Paul Lagast Av. de l'Europe 20, 1700 Fribourg	026 / 300 70 84	paul.lagast@unifr.ch

Révisé	CHD	Nom de changement	Date
			19.03.2018