


NORMALPROFIL

Profil type

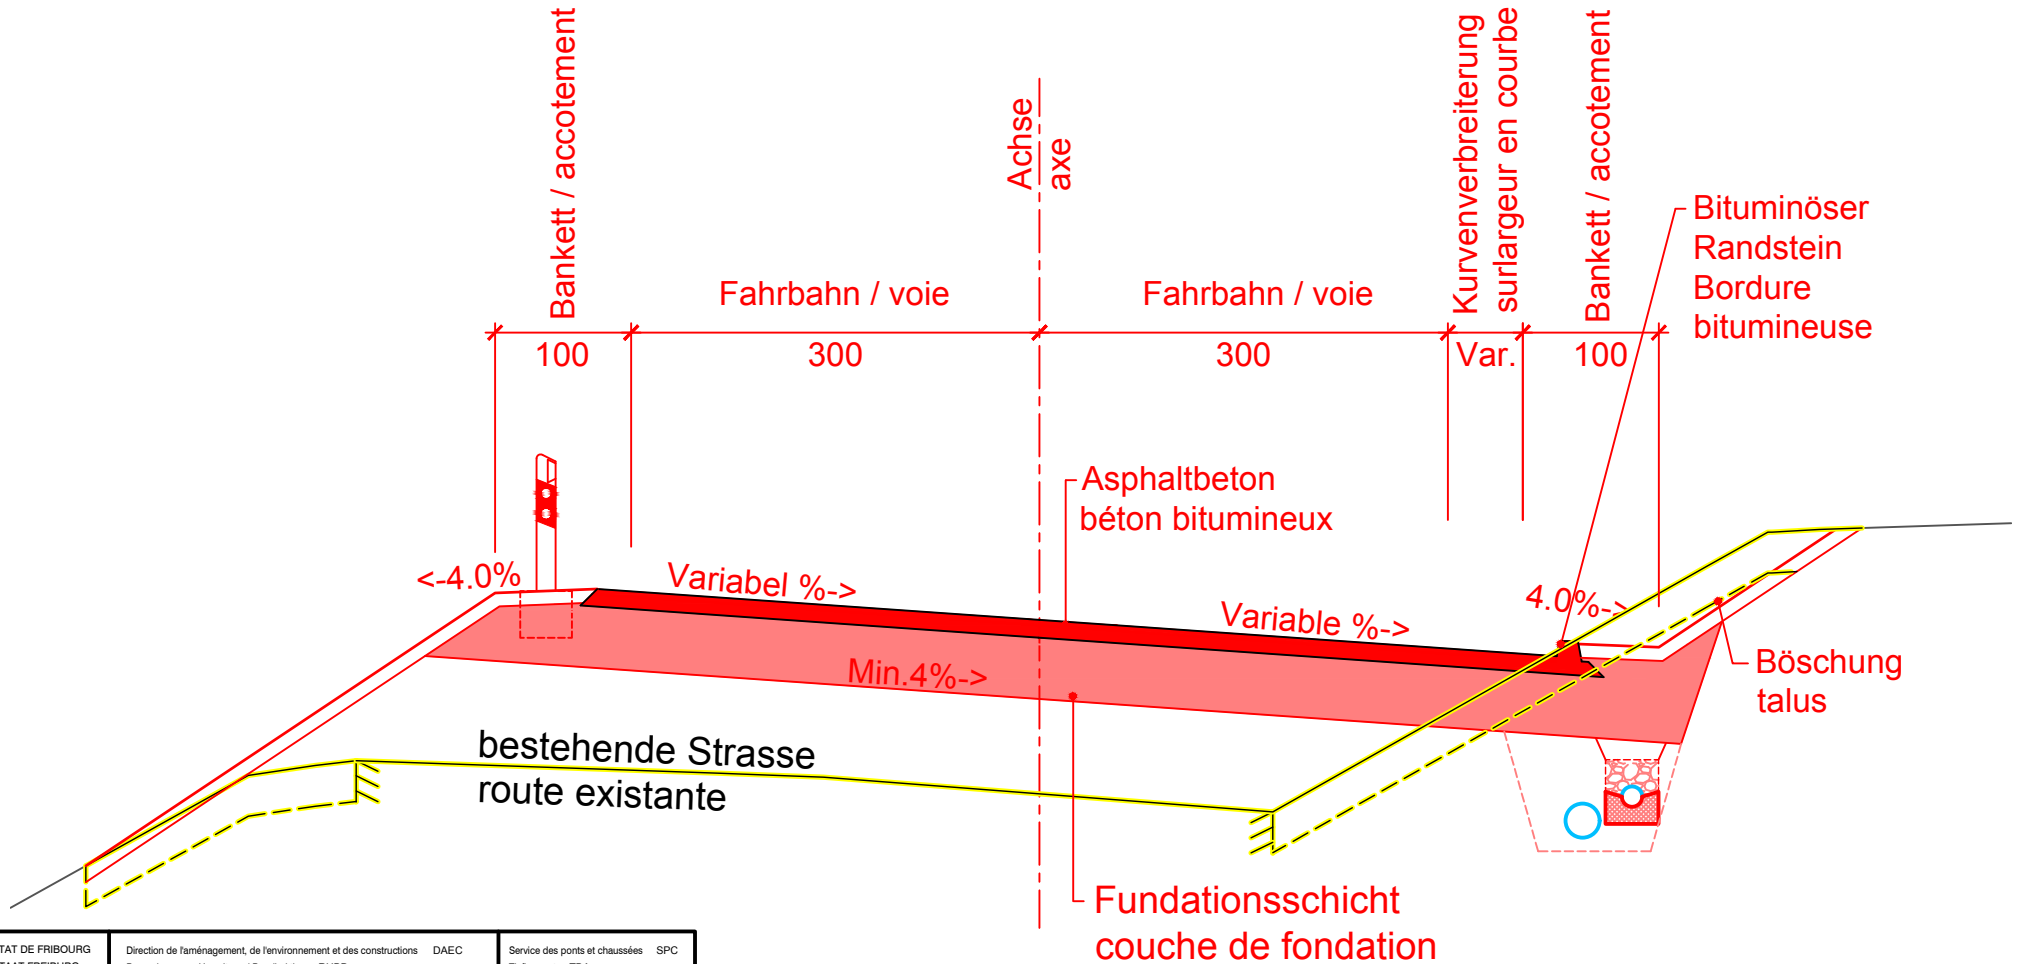

	Direction de l'aménagement, de l'environnement et des constructions DAEC Raumplanungs-, Umwelt- und Baudirektion RUBD	Service des ponts et chaussées SPC Tiefbauamt TBA			
Auteur du projet Projektverfasser	Achse 3220 Düdingen-Bösingen-Laupen Ortschaft Bösingen Wiederherstellung und Neugestaltung der Strasse				
	NORMALPROFIL				
Echelle/Massstab	Axe	PR	Chantier	Objet	Numéro
1:5'000	3220	250-400	PCAM 10664		
Format : 29,7 x 21,0	Achse	BP	Baustelle	Objekt	Nummer