Transformation et agrandissement de la patinoire St-Léonard à Fribourg

l'Antre SA
p.a. Fidutrust gestion et conseil SA
ch. des Primevères 45
case postale 592
CH 1700 Fribourg

Commune :
Fribourg

N° bâtiment :
-

Adresse :
Chemin de St-Léonard 5, 1700 Fribourg

N° enquête :
-

Nom du complexe :
Patinoire St-Léonard

N° de plan :
STL15_3050_A_1001

Nom du bâtiment :
A_patinoire P1

Intervenant :
architectes

Type d'intervention :
transfo. et agrand. +/- 0.00=601.89

Localisation graphique :

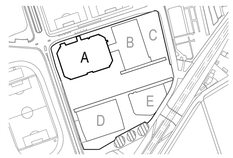

Type de document :
plan zones subventionnées

Localisation :
niveau 0 - rez de chaussée

Nature du document :	Echelle :	Indice :
plans	1/200	A

Format :	A1	Xref n°1 :	-
Dessiné le :	29.01.2018	Xref n°2 :	-
Dessiné par :	BI	Xref n°3 :	-
Fichier DWG :	-	Xref n°4 :	-
Fichier CTB :	-	Xref n°5 :	-
Fichier scan :	-	Imprimé le :	-
N° de réf. :	-		

GMSL
BFIK architectes HES, INGENI SA,
Richard conseils & associés SA
p.a. BFIK architectes HES
Fonderie 16
1700 Fribourg
tel. : 026 422 11 88
fax. : 026 422 11 89
e-mail :info@bfik.ch

Indice	Modification	Date	Auteur
-	-	-	-
-	-	-	-
NIVEAU 0

ELEMENTS SUBVENTIONNES

ELEMENTS NON SUBVENTIONNES

ELEMENTS NON SUBVENTIONNES CAR USAGE EXCLUSIF HCFG
nom des locaux:
- vestiaire première équipe
- salle de force
- zone de soins et massage HCFG
- bureau des coach
- dépôt, stockage matériel, buanderie et aiguisage

- vestiares juniors élites
- bureau des coach
- dépôt, stockage matériel, buanderie et aiguisage

- Fan's shop
- SportCafé
- cuisine de production, locaux annexes, stockage, déchetterie
- bureau chef cuisine et vestiaires

- zone casier mouvement junior

LOCAUX:

ELEMENTS SUBVENTIONNES
surface: 3'749.70 m2
volume: 16'863.00 m3

ELEMENTS NON SUBVENTIONNES
surface: 0.00 m2
volume: 0.00 m3

ELEMENTS NON SUBVENTIONNES CAR USAGE EXCLUSIF HCFG
surface: 2'769.70 m2
volume: 10'494.70 m3

SALLE:

ELEMENTS SUBVENTIONNES
surface: 2'590.20 m2
volume: 6'579.40 m3

ELEMENTS NON SUBVENTIONNES
surface: 0.00 m2
volume: 0.00 m3

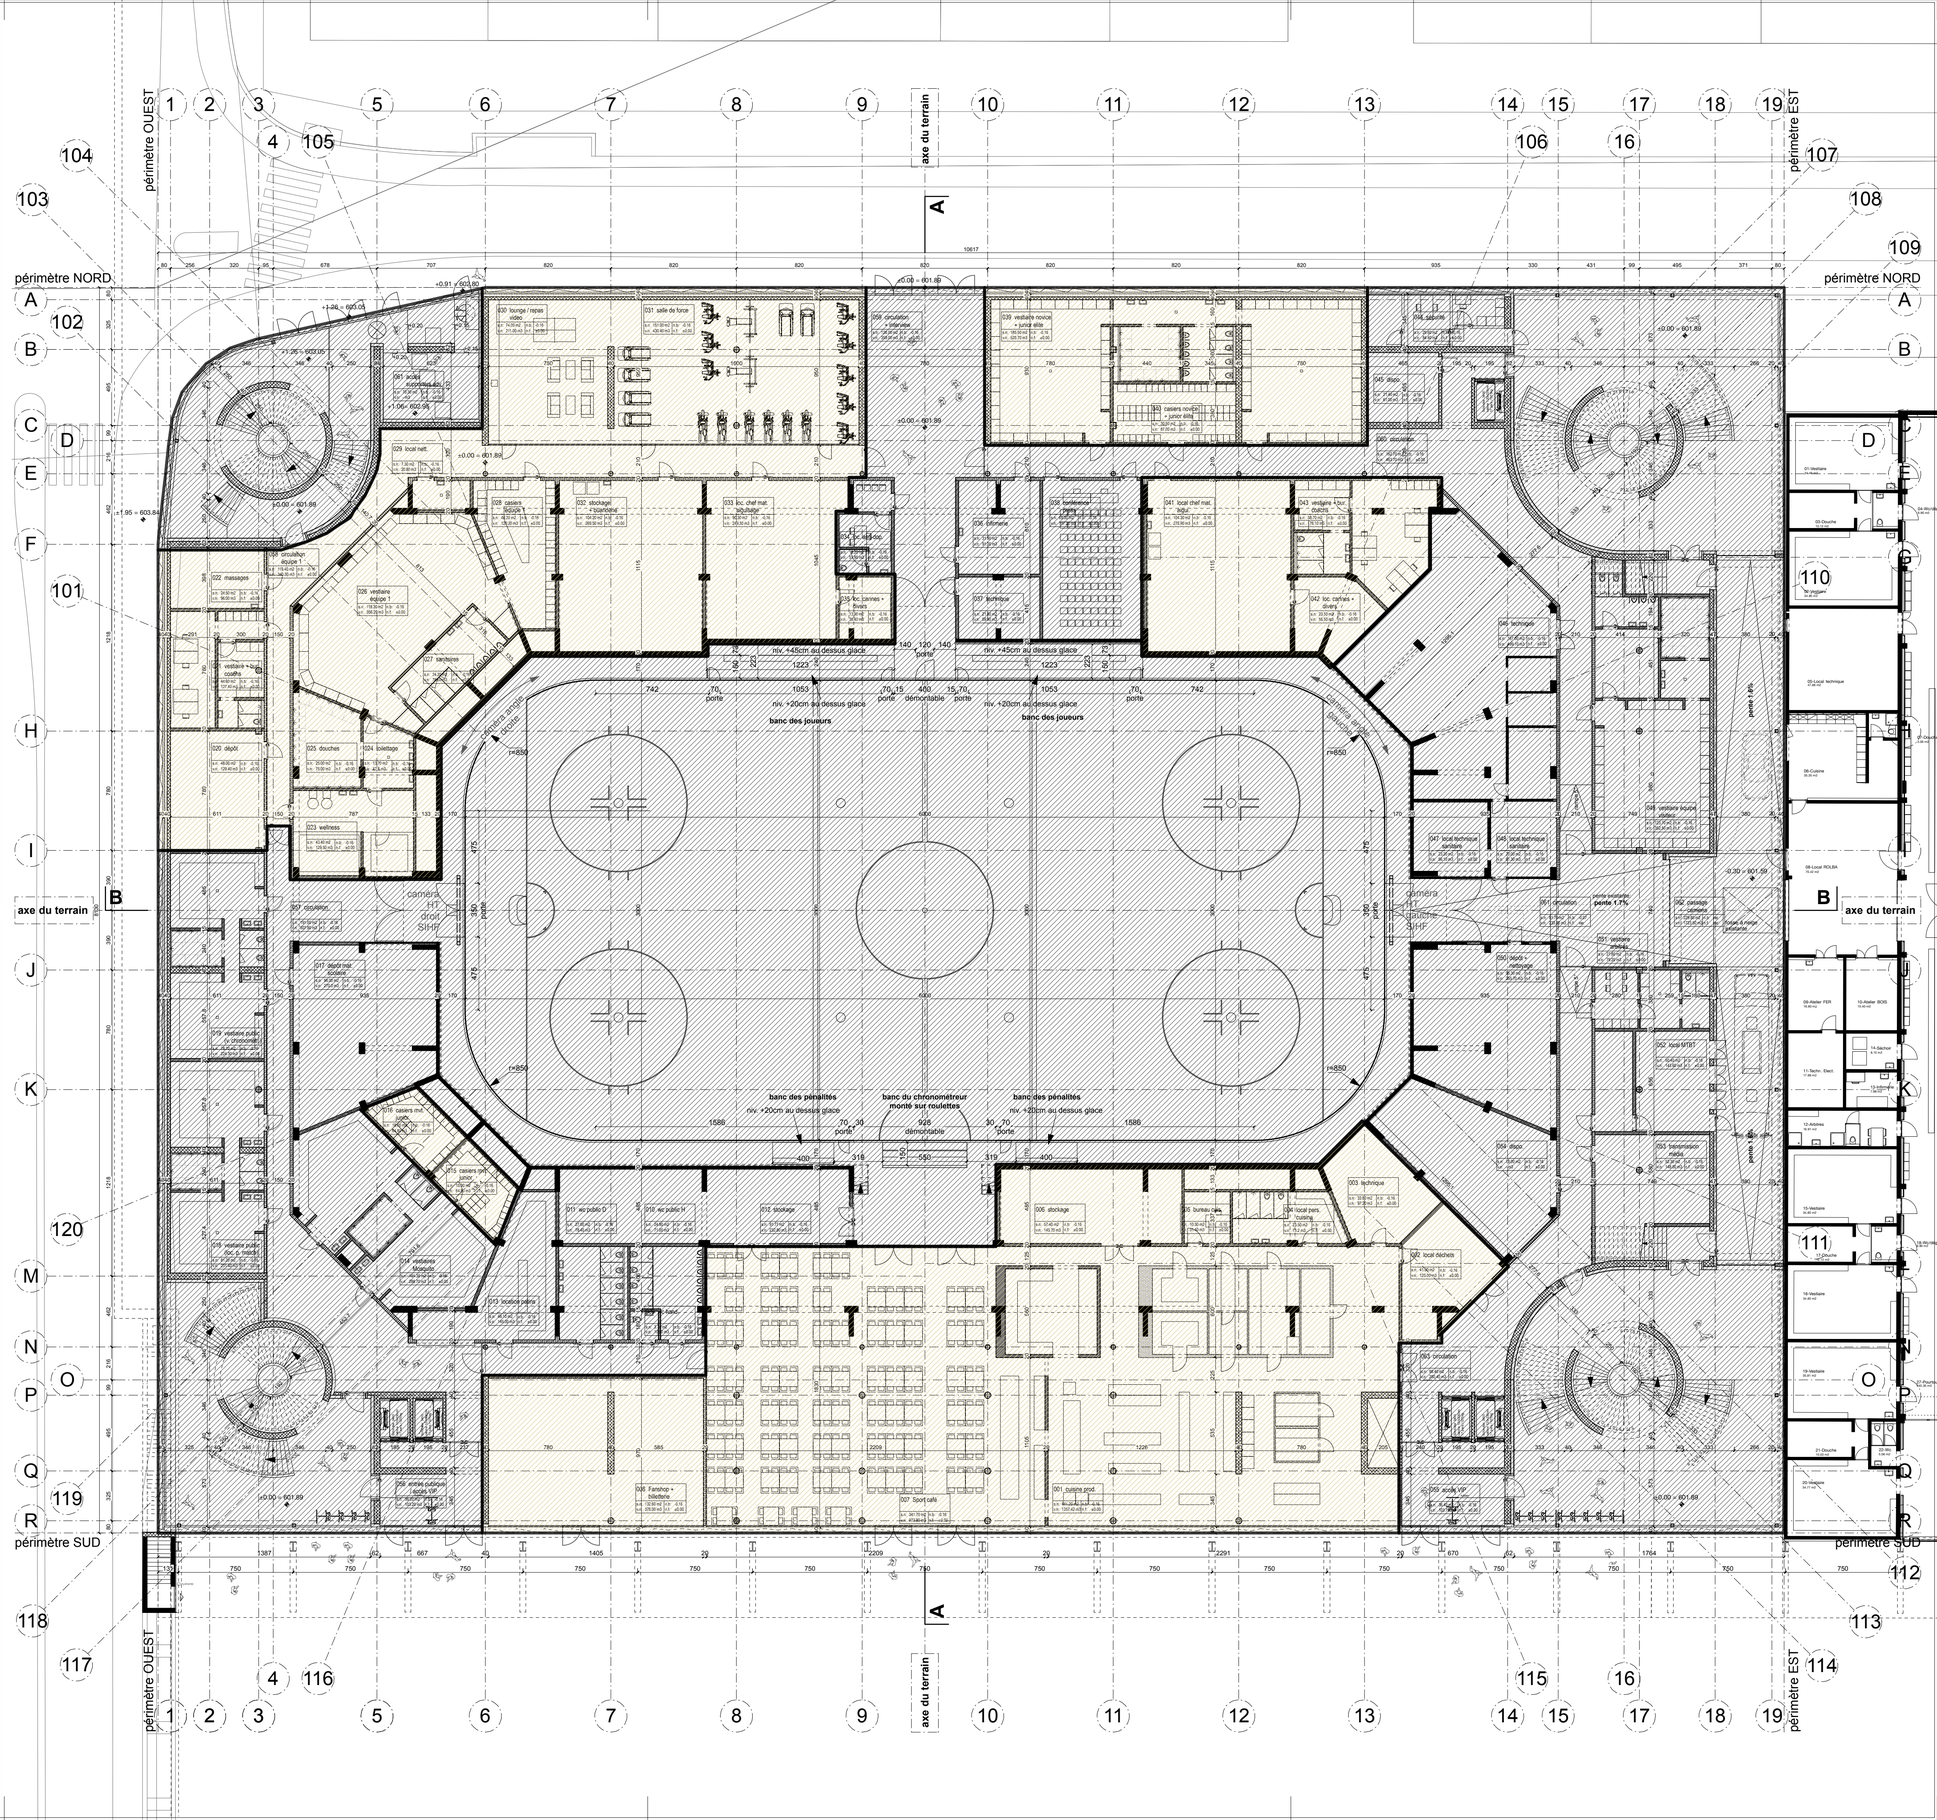

0 2 5 10