Transformation et agrandissement de la patinoire St-Léonard à Fribourg

l'Antre SA
p.a. Fidutrust gestion et conseil SA
ch. des Primevères 45
case postale 592
CH 1700 Fribourg

Commune :
Fribourg

N° bâtiment :
-

Adresse :
Chemin de St-Léonard 5, 1700 Fribourg

N° enquête :
-

Nom du complexe :
Patinoire St-Léonard

N° de plan :
STL15_3050_A_1003

Nom du bâtiment :
A_patinoire P1

Intervenant :
architectes

Type d'intervention :
transfo. et agrand. +/- 0.00=601.89

Localisation graphique :

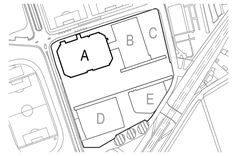

Type de document :
plan zones subventionnées

Localisation :
niveau 2 - piano nobile

Nature du document : plans
Echelle : 1/200
Indice : A

Format : A1
Dessiné le : 29.01.2018
Dessiné par : BI
Fichier DWG : -
Fichier CTB : -
Fichier scan : -
N° de réf. : -

Xref n°1 : -
Xref n°2 : -
Xref n°3 : -
Xref n°4 : -
Xref n°5 : -
Imprimé le : -

GMSL
BFIK architectes HES, INGENI SA,
Richard conseils & associés SA
p.a. BFIK architectes HES
Fonderie 16
1700 Fribourg
tel. : 026 422 11 88
fax. : 026 422 11 89
e-mail :info@bfik.ch

Indice	Modification	Date	Auteur
-	-	-	-
-	-	-	-
NIVEAU 2

ELEMENTS SUBVENTIONNES

ELEMENTS NON SUBVENTIONNES

ELEMENTS NON SUBVENTIONNES CAR USAGE EXCLUSIF HCFG
nom des locaux:
- buvettes, dépôt buvette
- Fan's shop

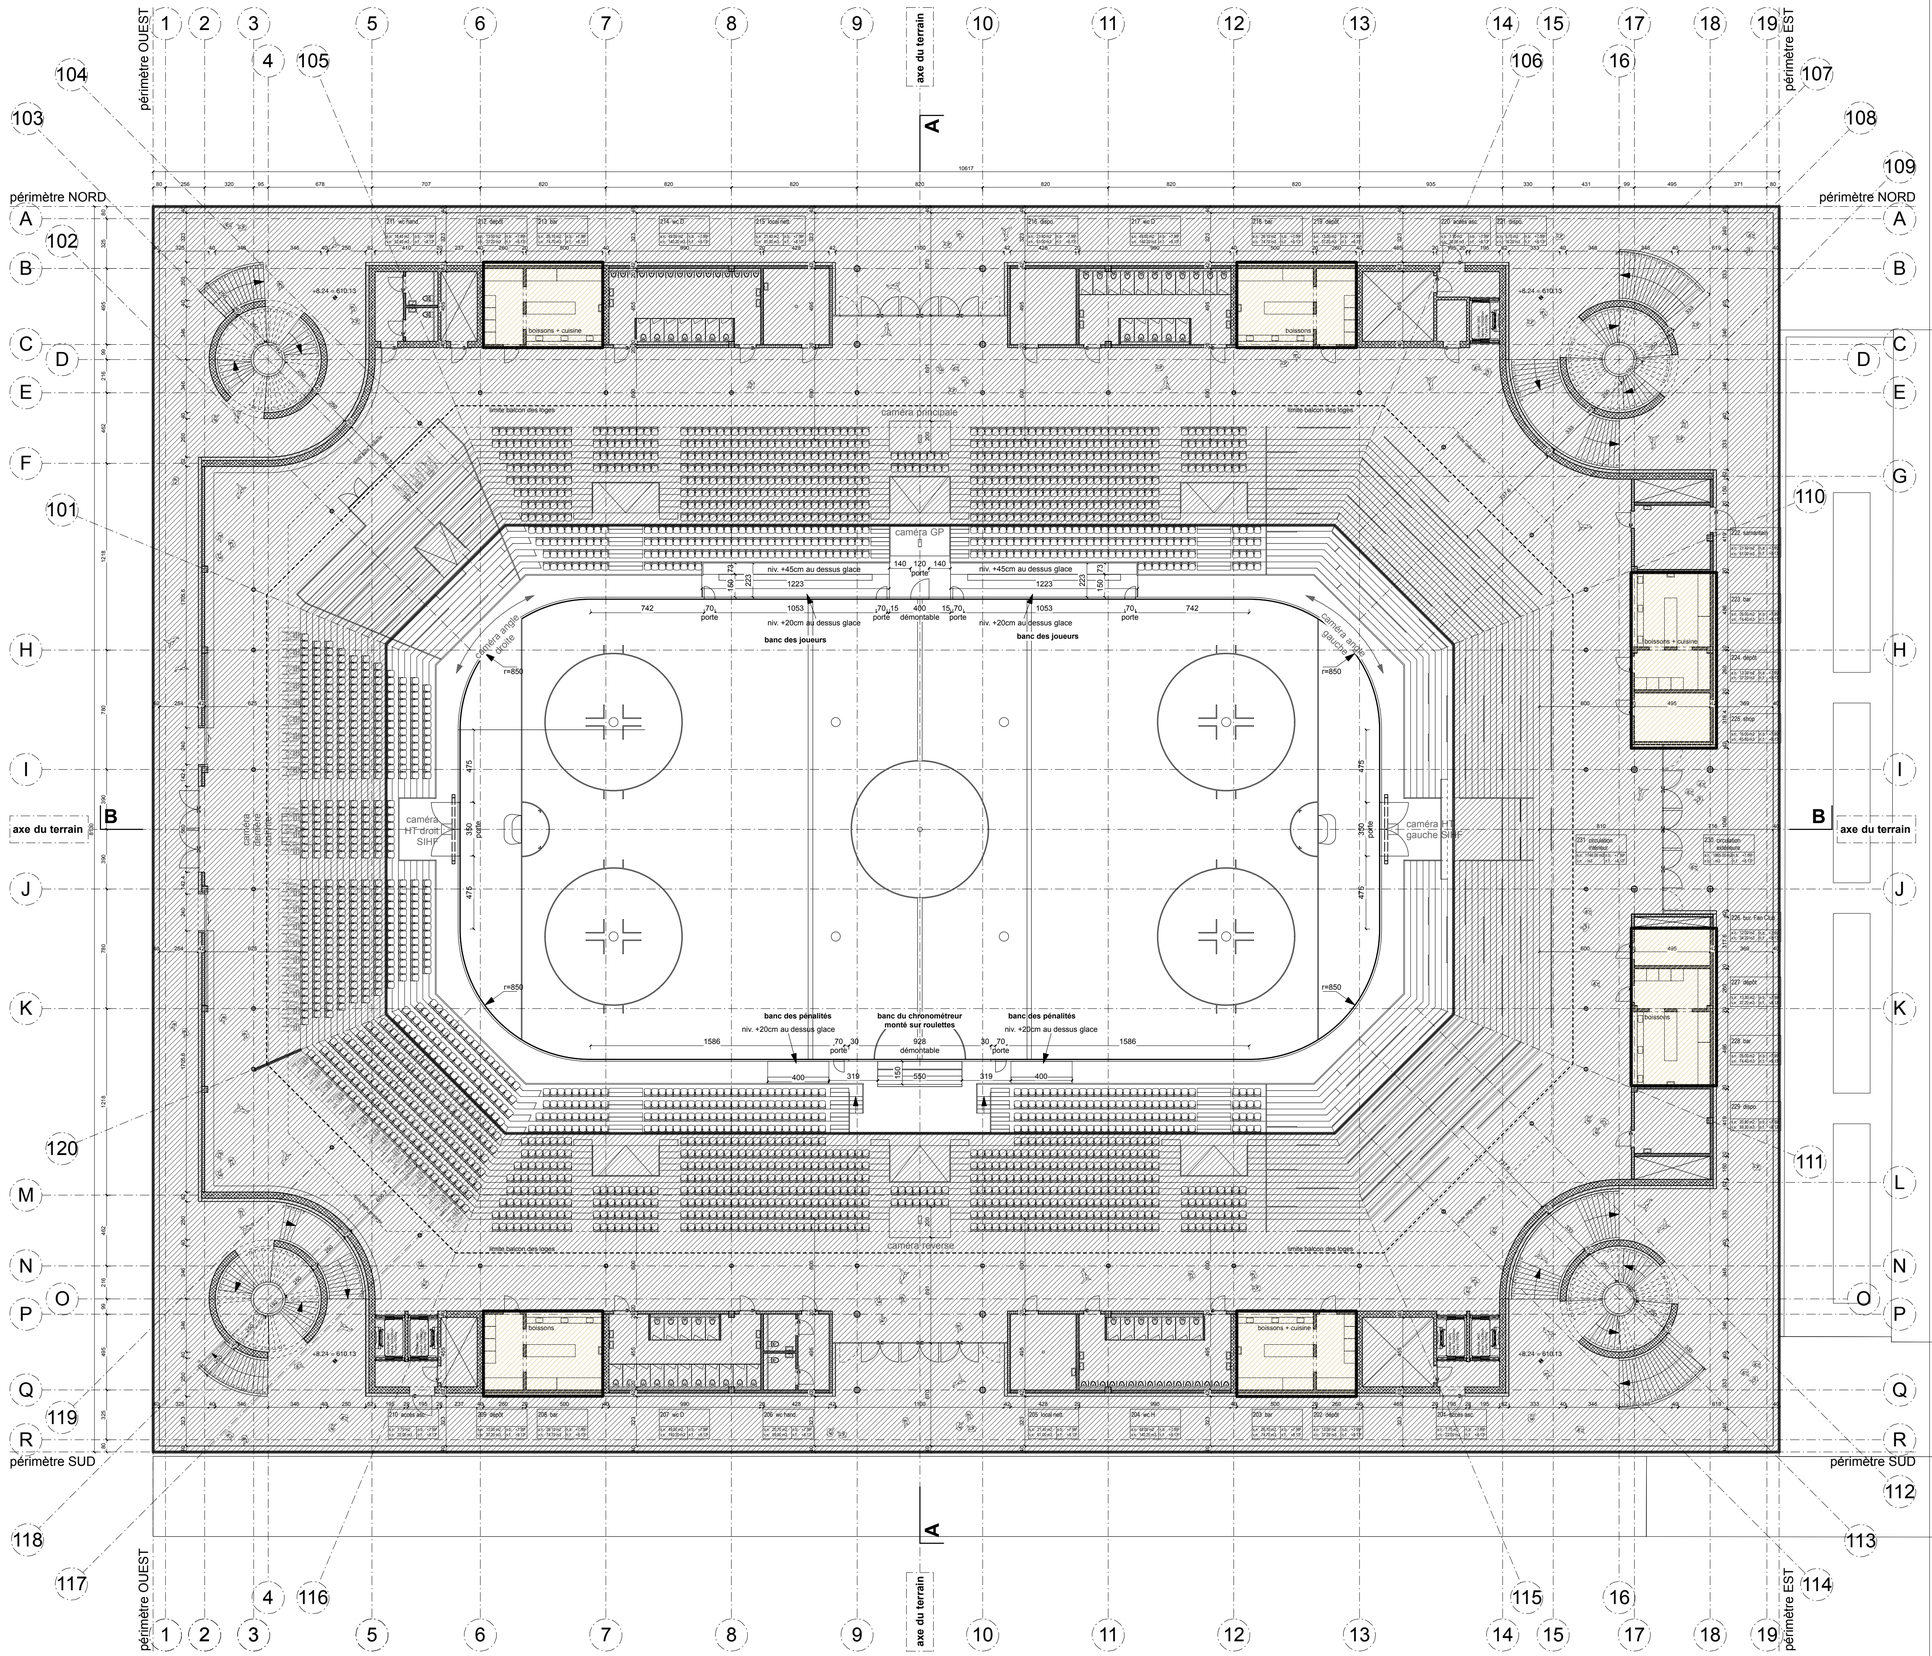

LOCAUX:

ELEMENTS SUBVENTIONNES
surface: 2'678.00 m2
volume: 7'523.20 m3

ELEMENTS NON SUBVENTIONNES
surface: 0.00 m2
volume: 0.00 m3

ELEMENTS NON SUBVENTIONNES CAR USAGE EXCLUSIF HCFG
surface: 294.70 m2
volume: 828.10 m3

SALLE:

ELEMENTS SUBVENTIONNES
surface: 1'786.30 m2
volume: 13'368.80 m3

ELEMENTS NON SUBVENTIONNES
surface: 0.00 m2
volume: 0.00 m3

0 2 5 10