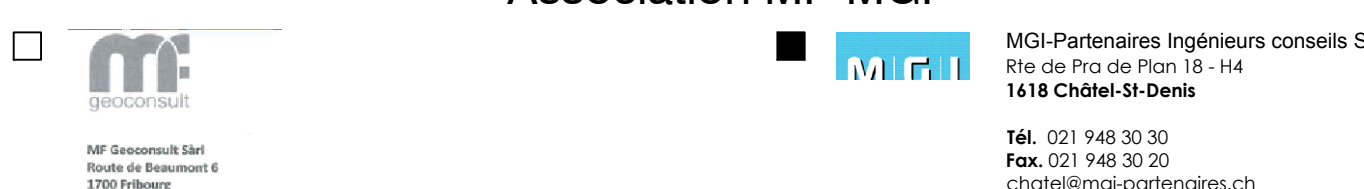


ETAT DE Fribourg STAAT Fribourg		Direction de l'aménagement, de l'environnement et des constructions Raumplanung-, Umwelt- und Baudirektion		DAEC	Service des ponts et chaussées Taubauamt TBA	
Auteur du projet Projektverfasser		Axe 1100: La Tour-de-Trême - Jaunpass PR: 350 Commune de Broc Protection de la falaise "En Bataille" 33: Procédure de demande d'autorisation Construction routière Profils types				
Association MF Géoconsult MGI Partenaires						
Echelle/Massstab	Axe	PR	Chantier	Objet	Numéro	
1:20 / 1:10	1100	0375 à 0425	PCAM 10951	R	10'242-33-02-04	
Format : 128.0 x 89.4	Achse	BP	Baustelle	Objekt	Nummer	
Association MF-MGI 						
MGI Partenaires Ingénieurs conseils SA Ets de l'Ind. de l'Ind. 16-14 1418 Châtel-St-Denis TEL 021 948 30 30 Fax 021 948 30 20 chotel@mgi-partenaires.ch						
Ind.	Date	Sign.	Vis.	Désignation	Bezeichnung	
A	11.11.2016	D.B.		Original		
B						
C						
M:\102\10242_RC_1100_Tour-de-Trême_Jaunpass\6_Plan\6_1_Plan_MGI\6_1_3_Enquete\10242-33-02-04_Profil-types.dwg						

CHATEL-ST-DENIS, LE _____ L'AUTEUR DE PROJET: _____



ADOPTÉ PAR LE SERVICE DES PONTS ET CHAUSSÉES
FRIBOURG, LE _____

L'INGÉNIEUR CANTONAL: _____ SECTION PROJETS ROUTIERS
Visé: _____


MISE À L'ENQUÊTE PUBLIQUE DE TRENTE JOURS DANS LA FEUILLE OFFICIELLE
N° _____ DU _____

APPROUVÉ PAR LA DIRECTION DE L'AMÉNAGEMENT,
DE L'ENVIRONNEMENT ET DES CONSTRUCTIONS
FRIBOURG, LE _____ LE CONSEILLER D'ETAT, DIRECTEUR: _____


PROFIL TYPE 1:20
-Raccord sur RC existant

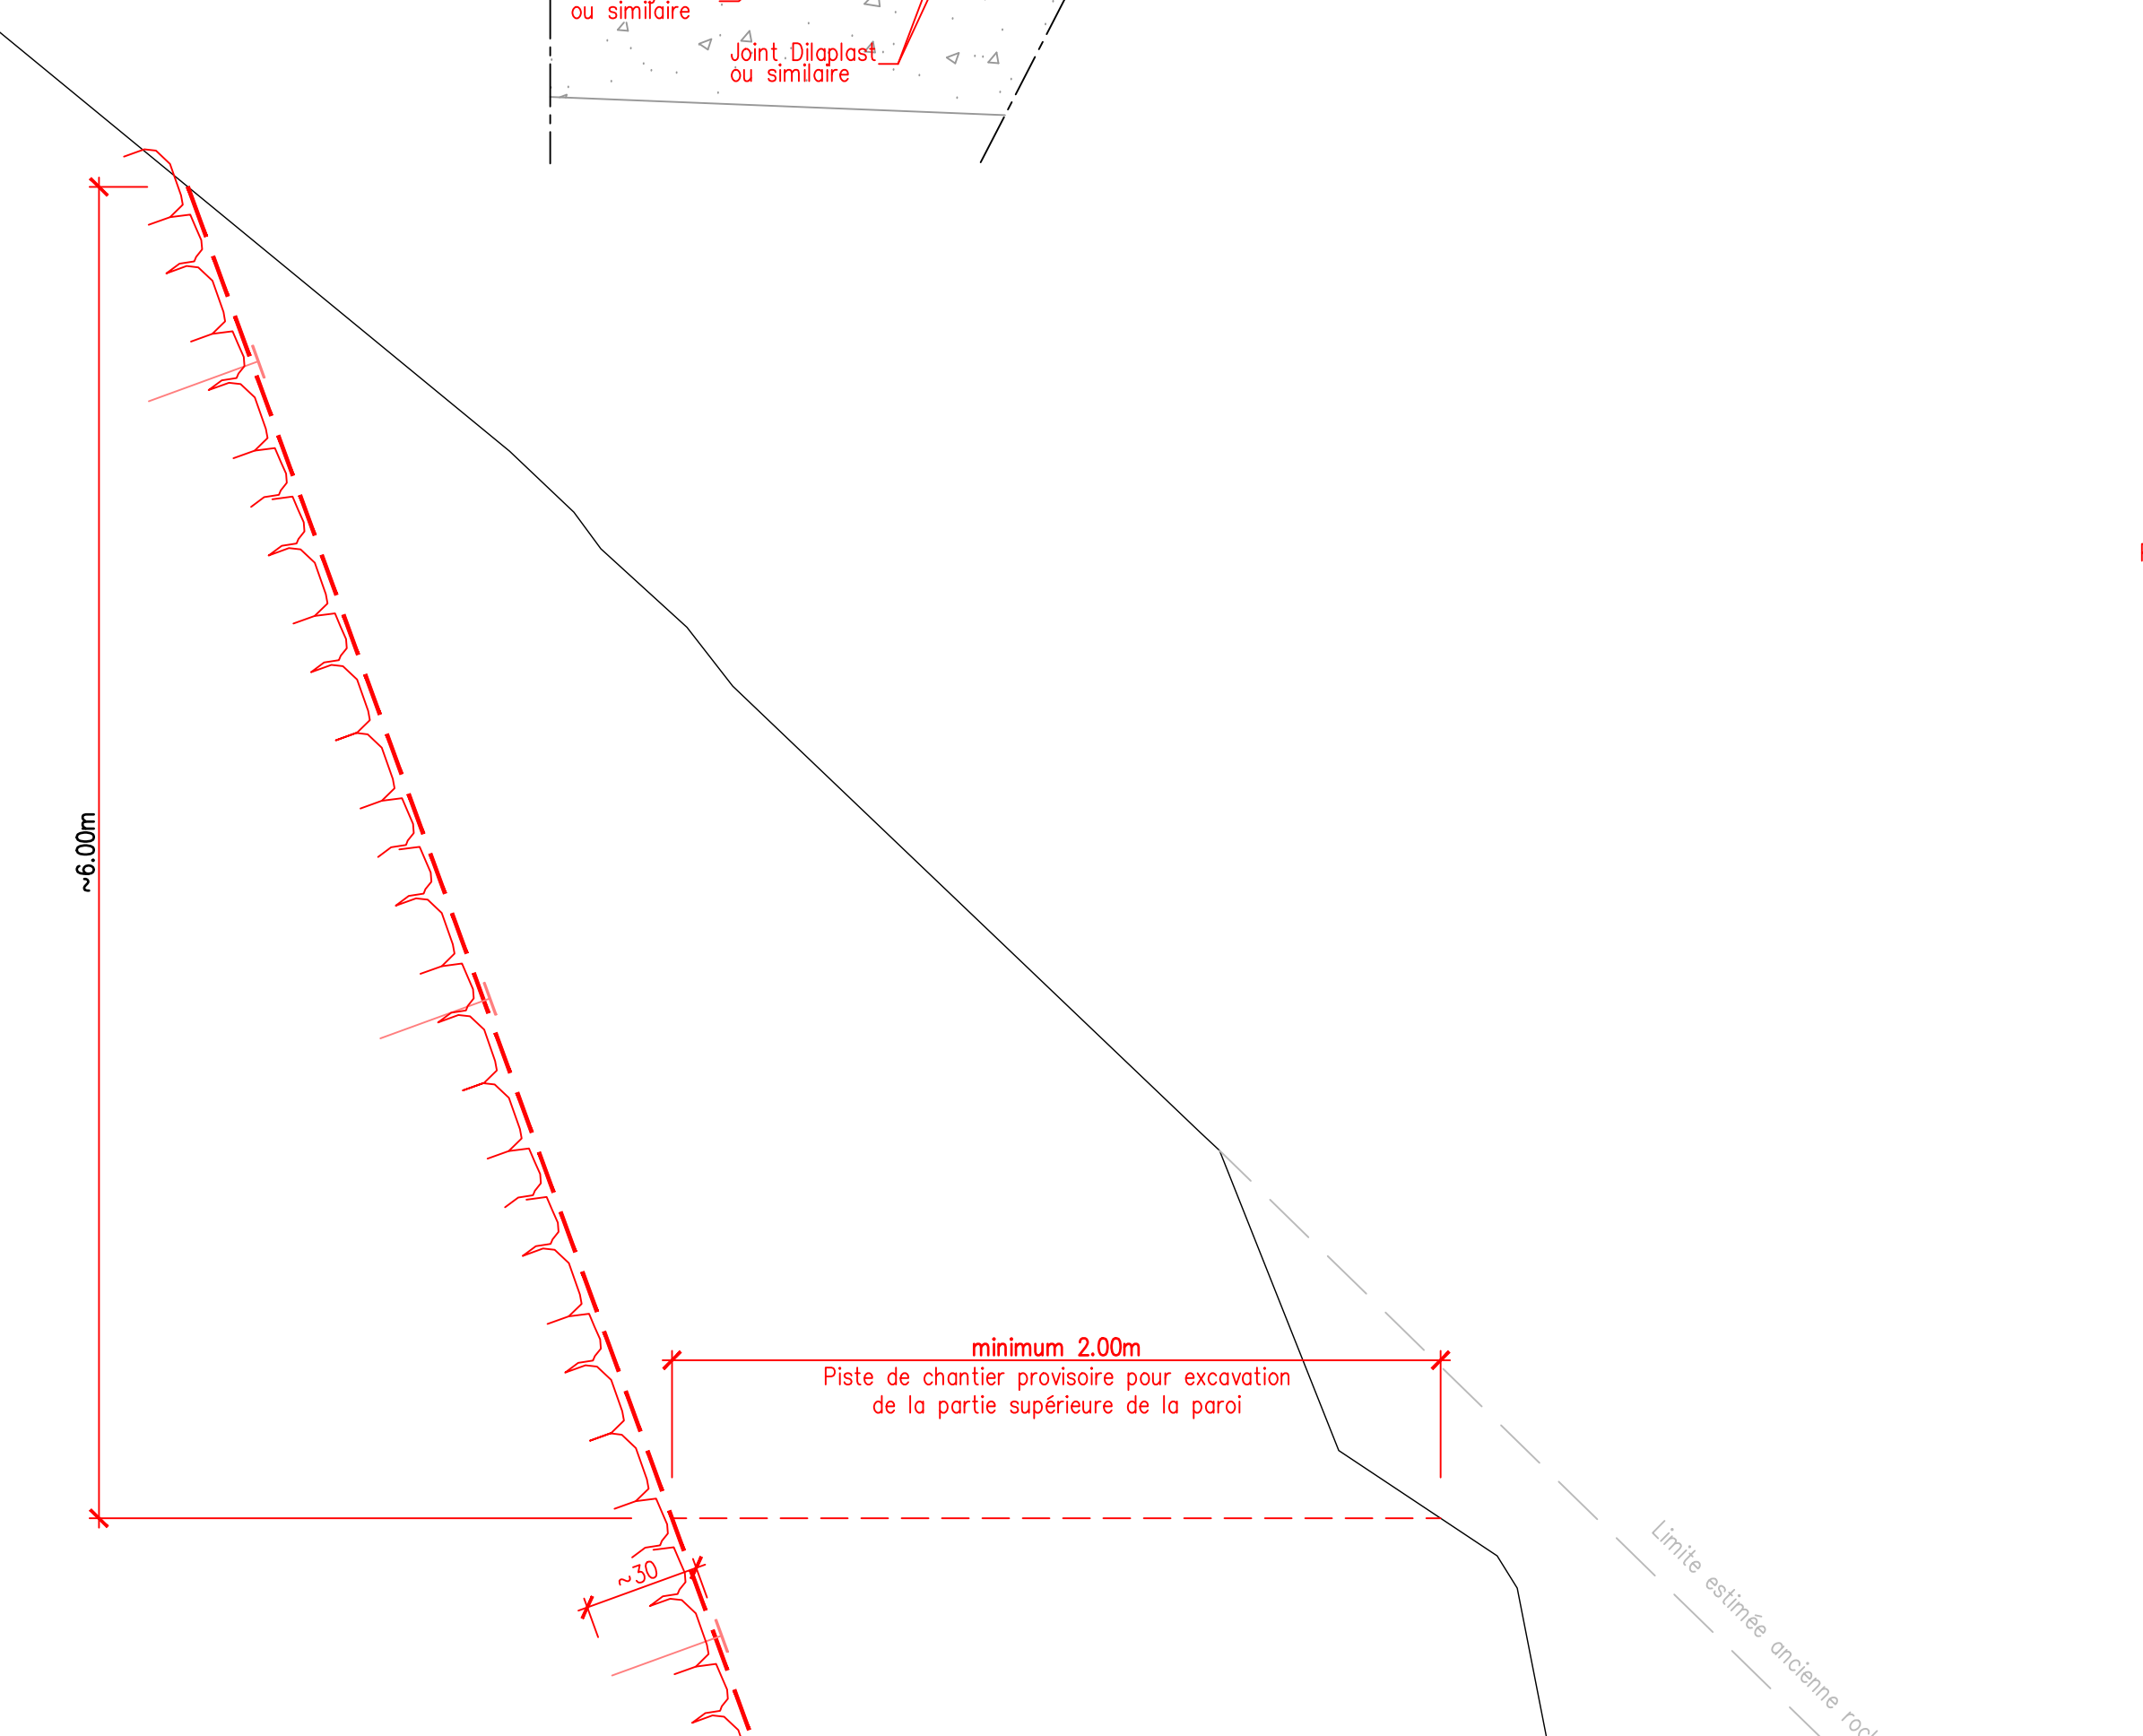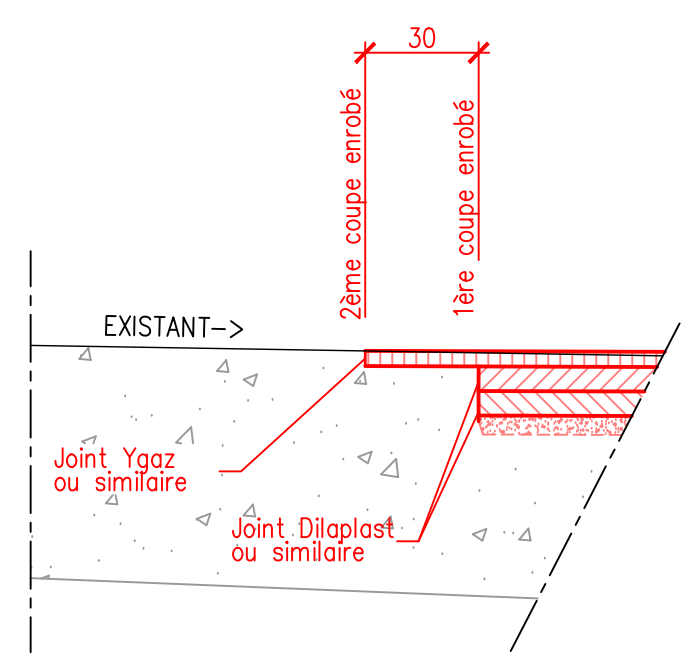


PROFIL TYPE 1:20
Tronçon avec mur poids en enrochement

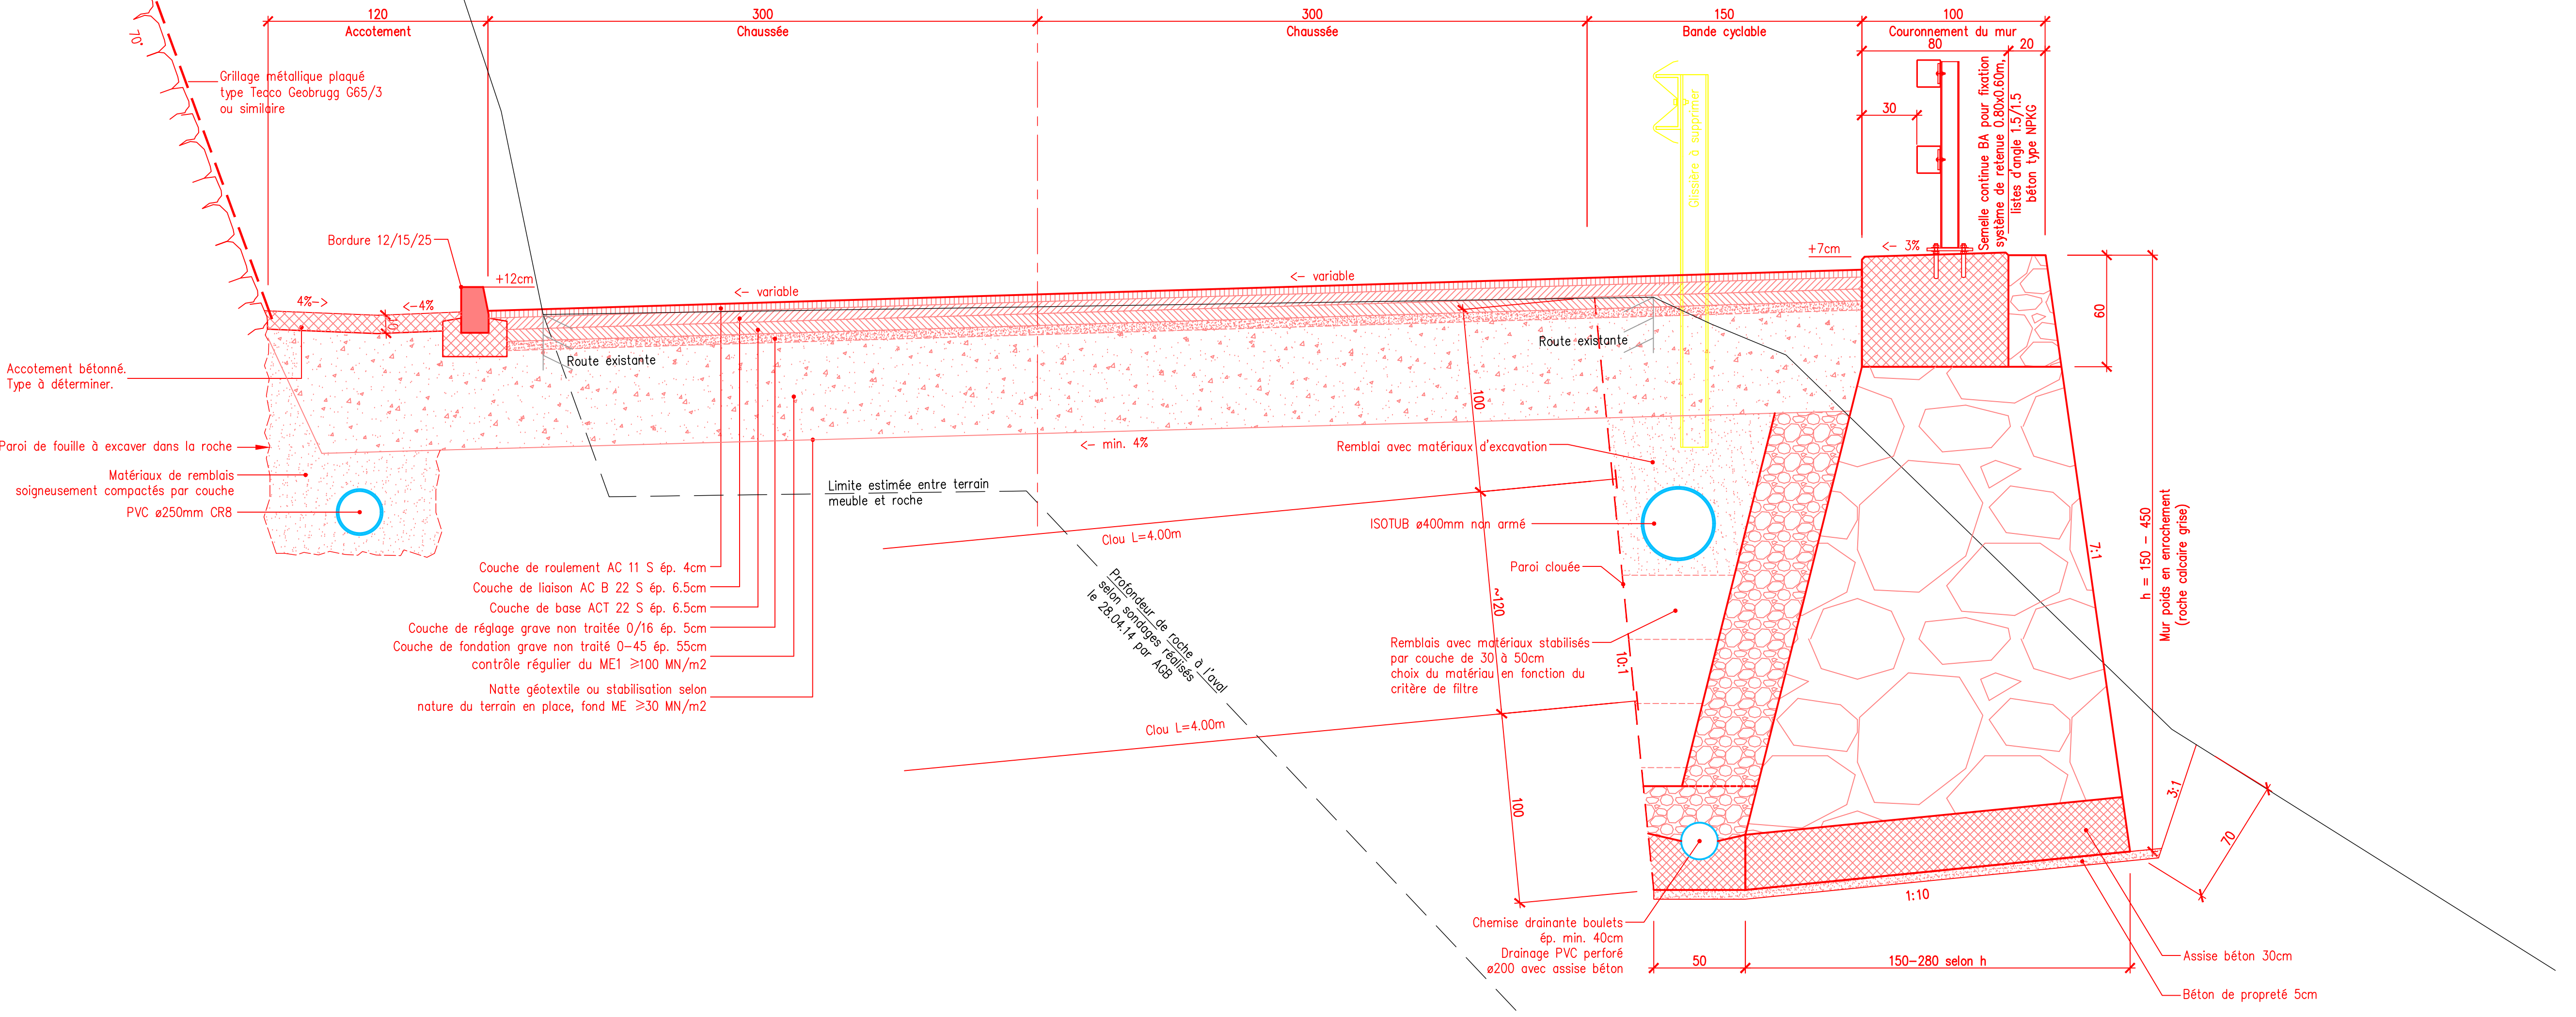

PROFIL TYPE 1:20
Tronçon avec paroi rocheuse à l'amont

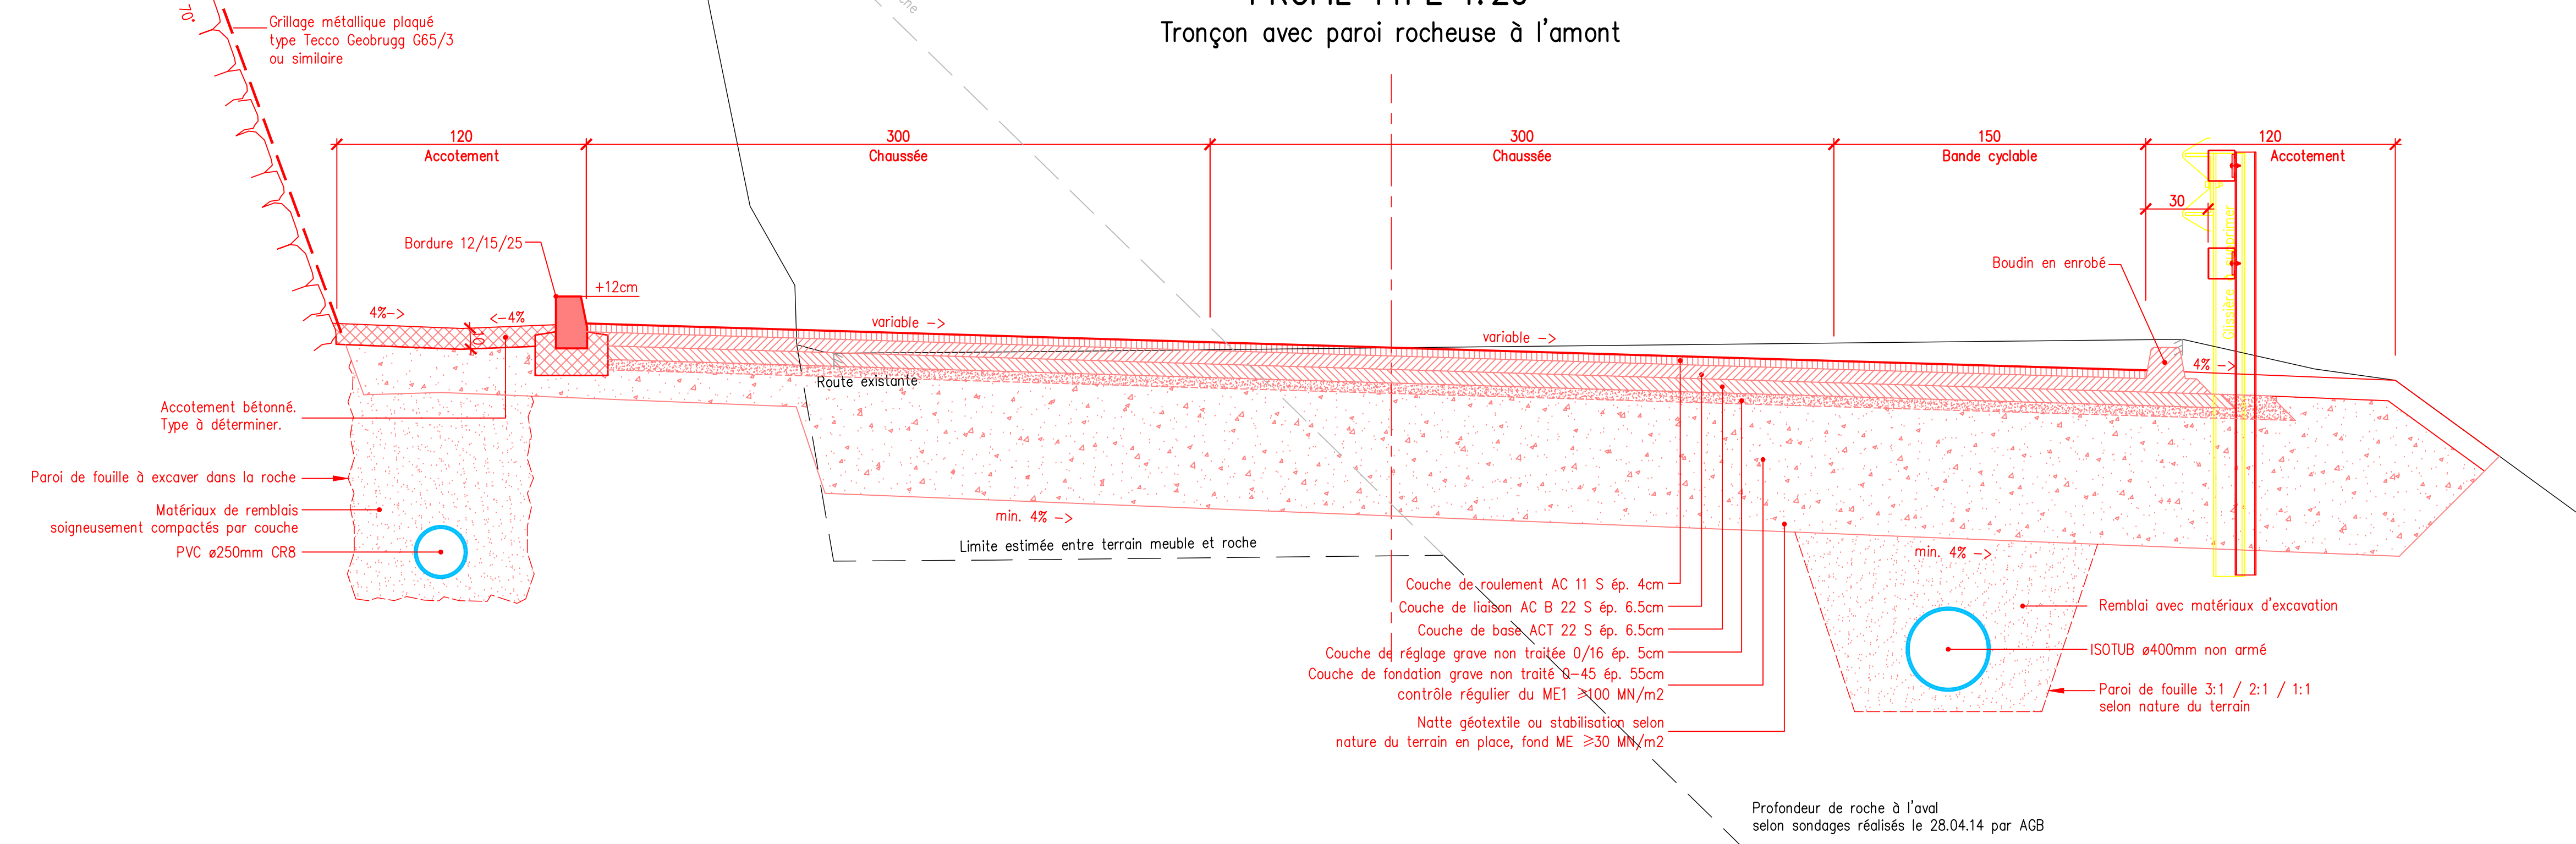

DETAIL BOUDIN EN ENROBE 1:10

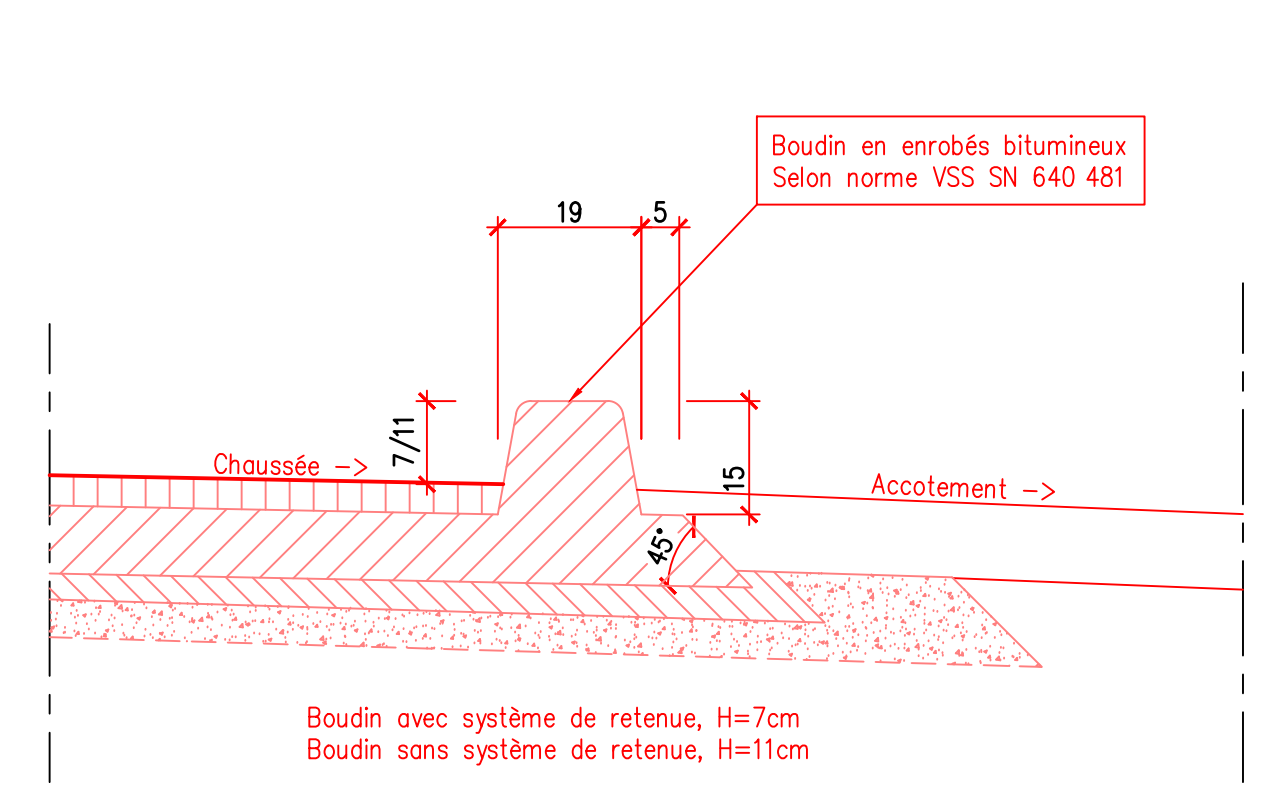

BORDURE GRANIT 1:10
12/15/25

