Gymnase intercantonal de la Broye – Plans / Gymnasium der Region Broye – Pläne

Niveau -3 / Stufe -3

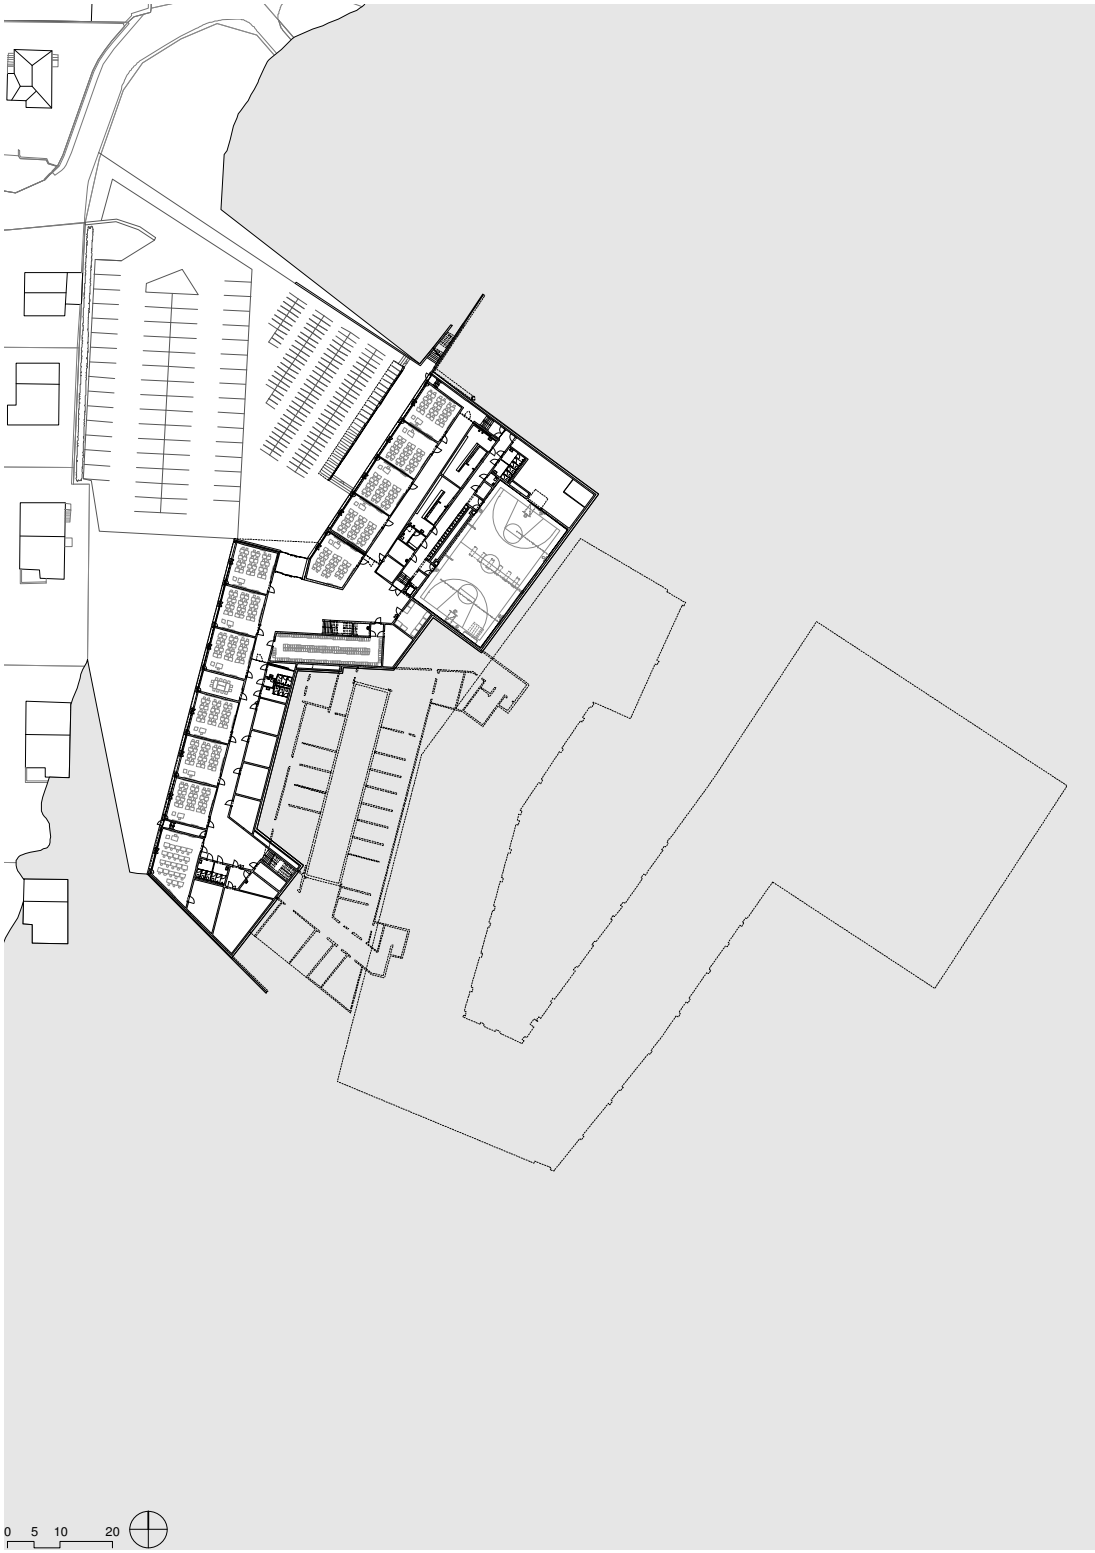

Gymnase intercantonal de la Broye – Plans / Gymnasium der Region Broye – Pläne

Niveau -2 / Stufe -2

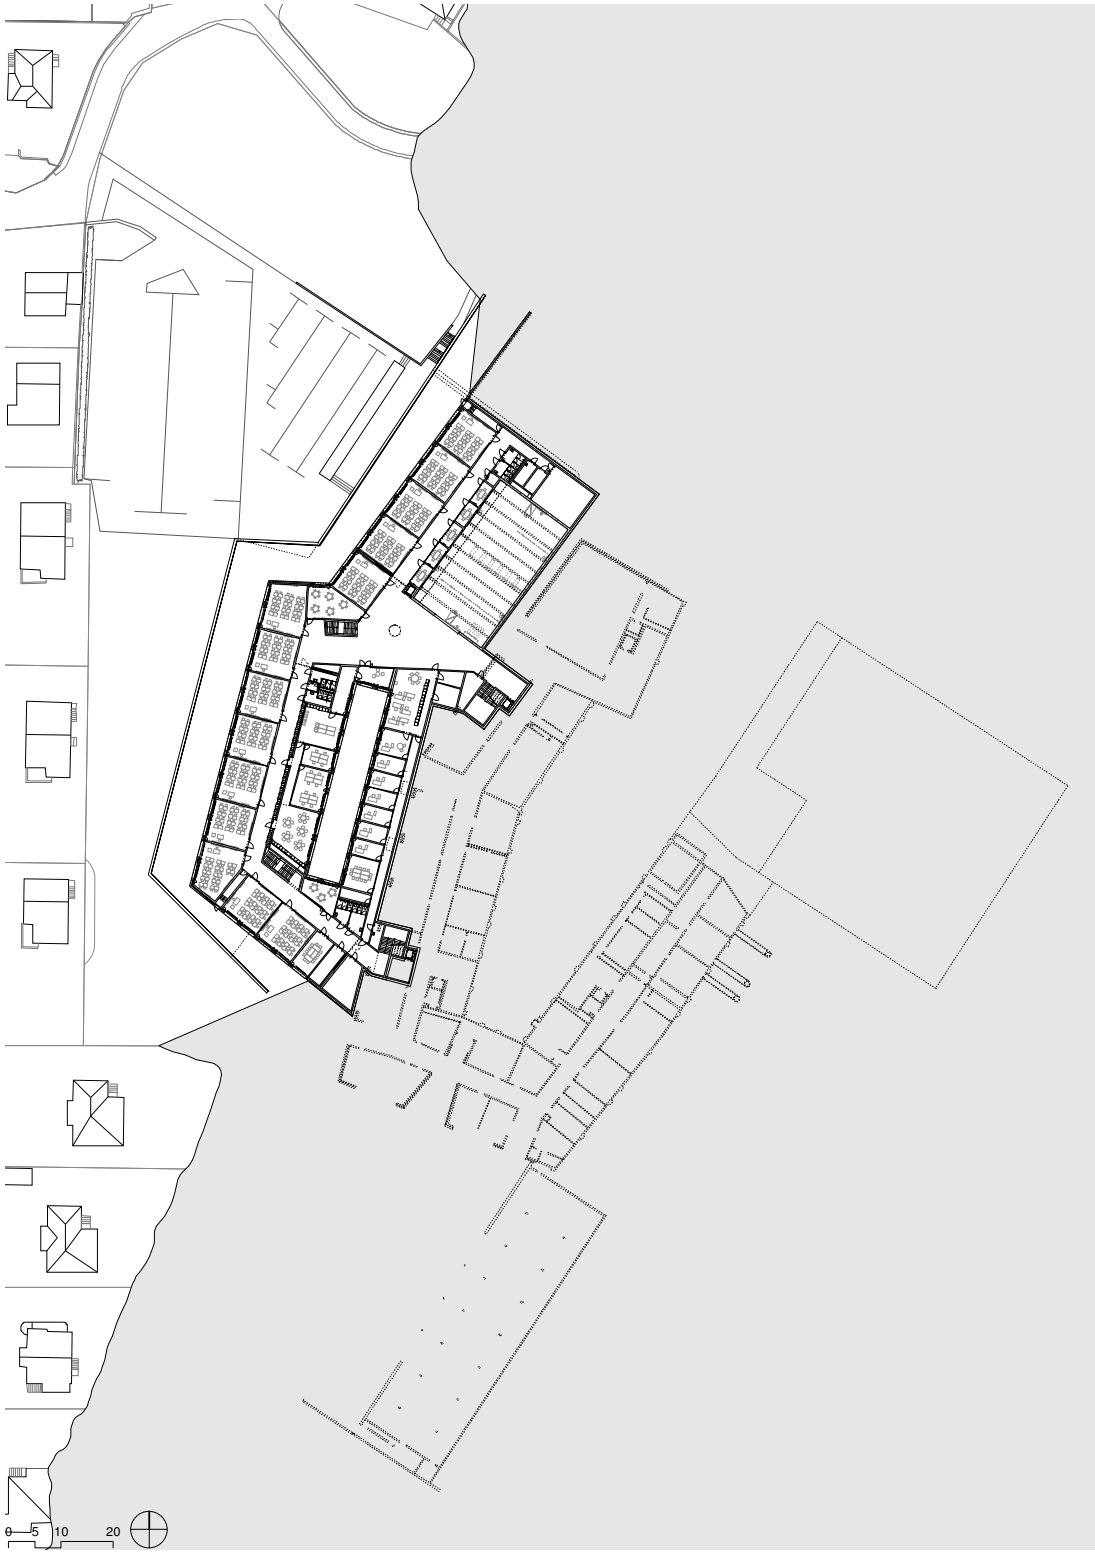

Gymnase intercantonal de la Broye – Plans / Gymnasium der Region Broye – Pläne

Niveau -1 / Stufe -1

Gymnase intercantonal de la Broye – Plans / Gymnasium der Region Broye – Pläne

Niveau 0 / Stufe 0

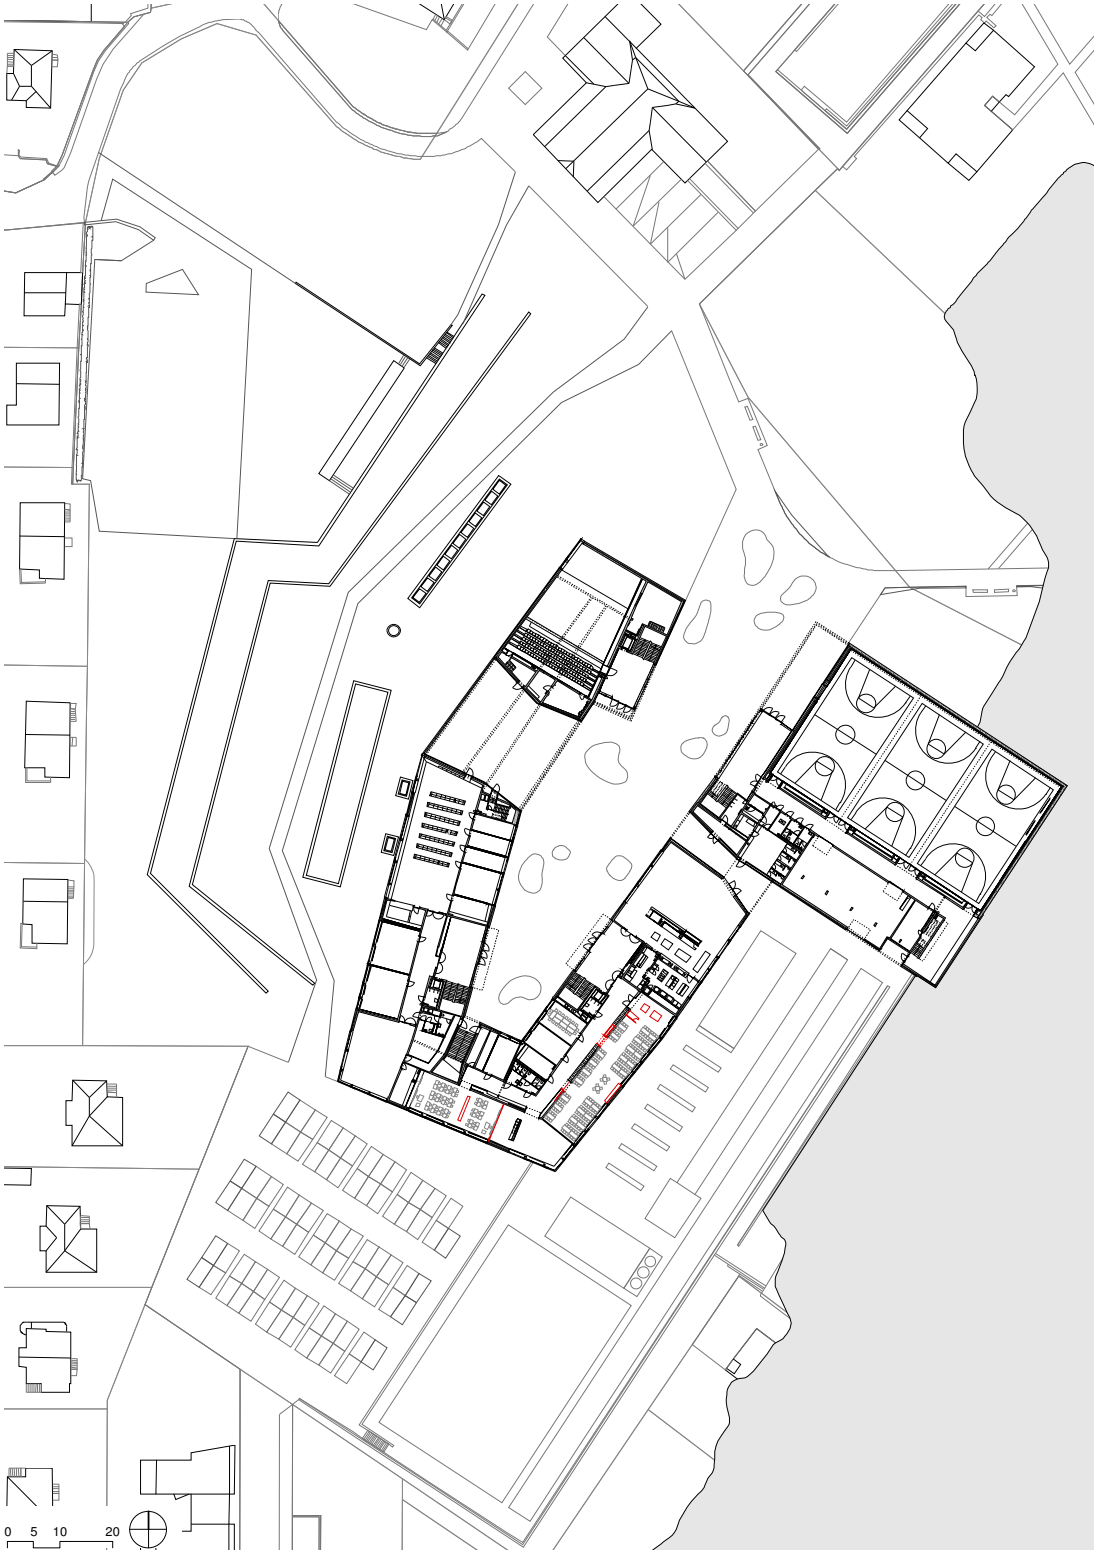

Gymnase intercantonal de la Broye – Plans / Gymnasium der Region Broye – Pläne

Niveau 1 / Stufe 1

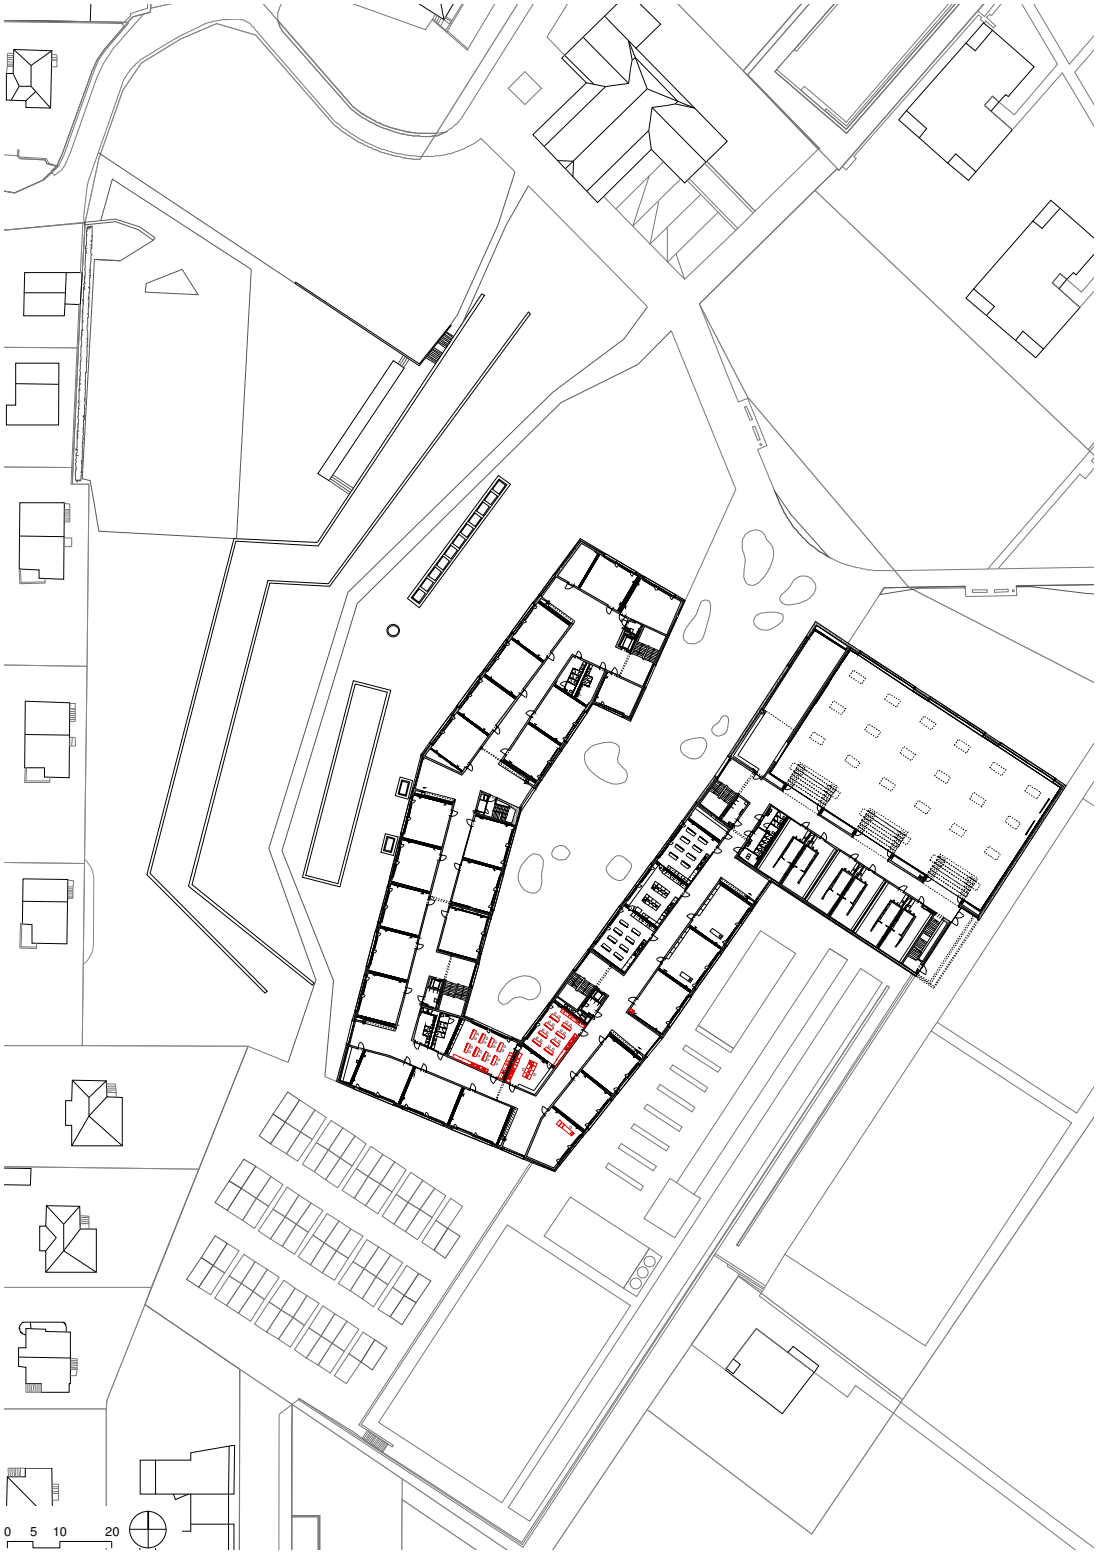

Gymnase intercantonal de la Broye – Plans / Gymnasium der Region Broye – Pläne

Niveau 2 /Stufe 2

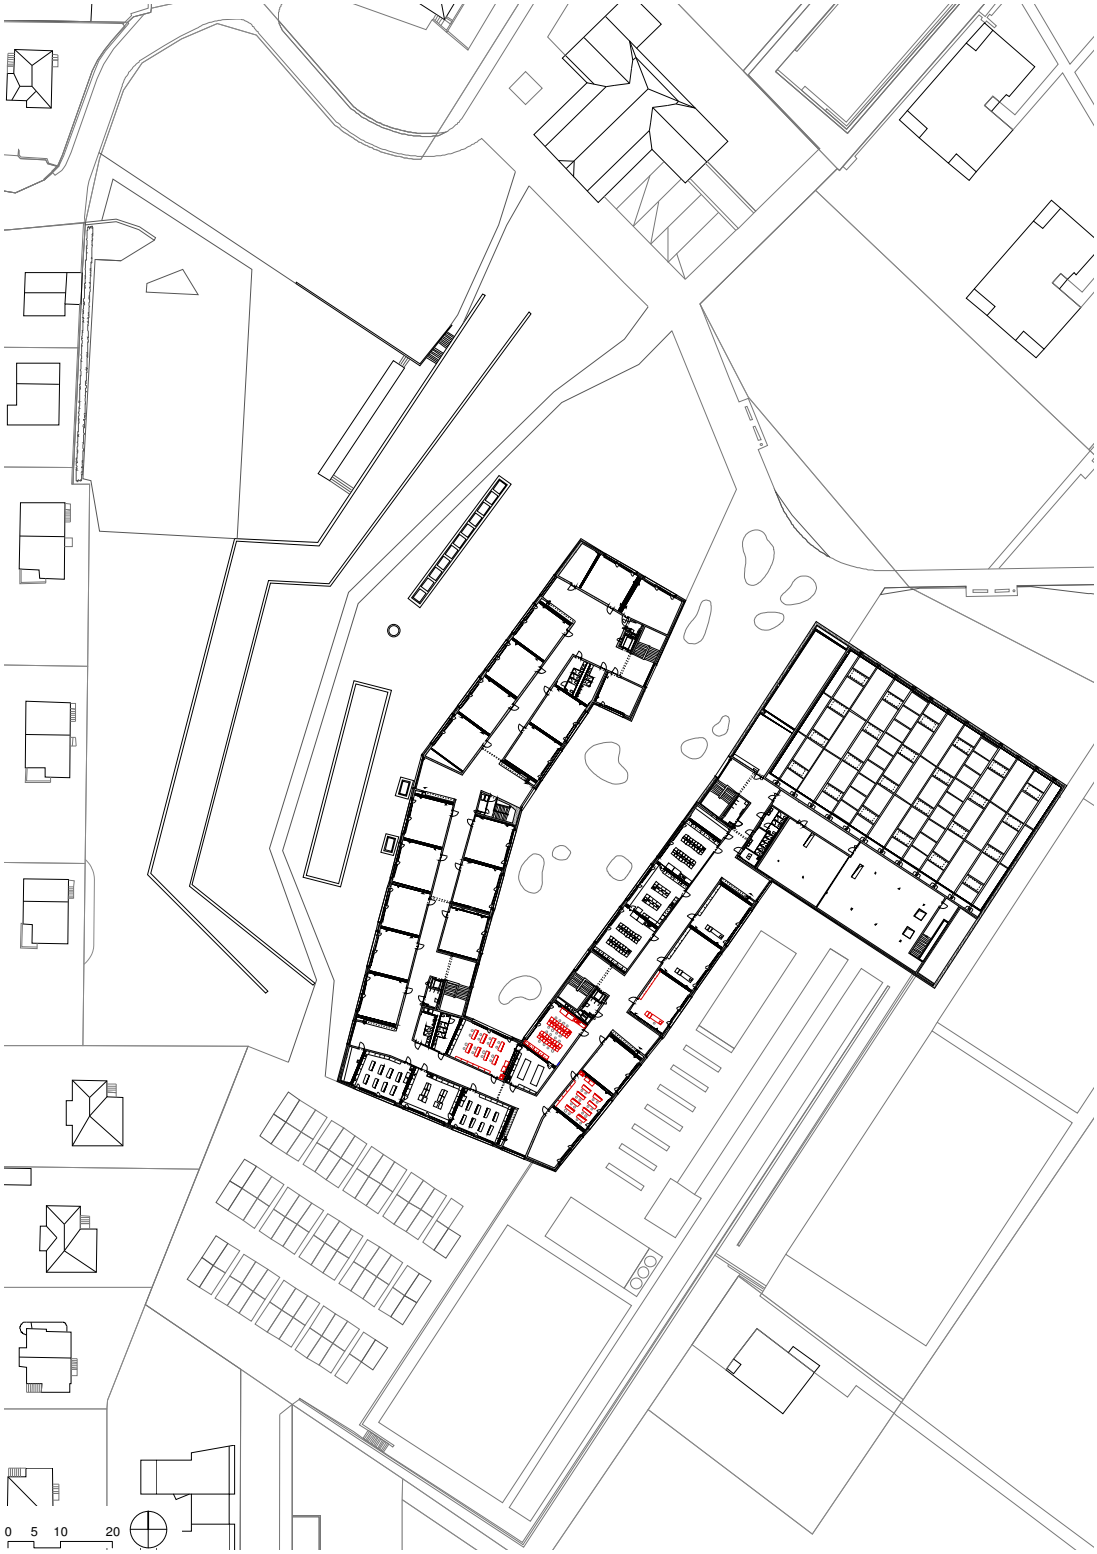

Gymnase intercantonal de la Broye – Plans / Gymnasium der Region Broye – Pläne

Coupes / Schnitte

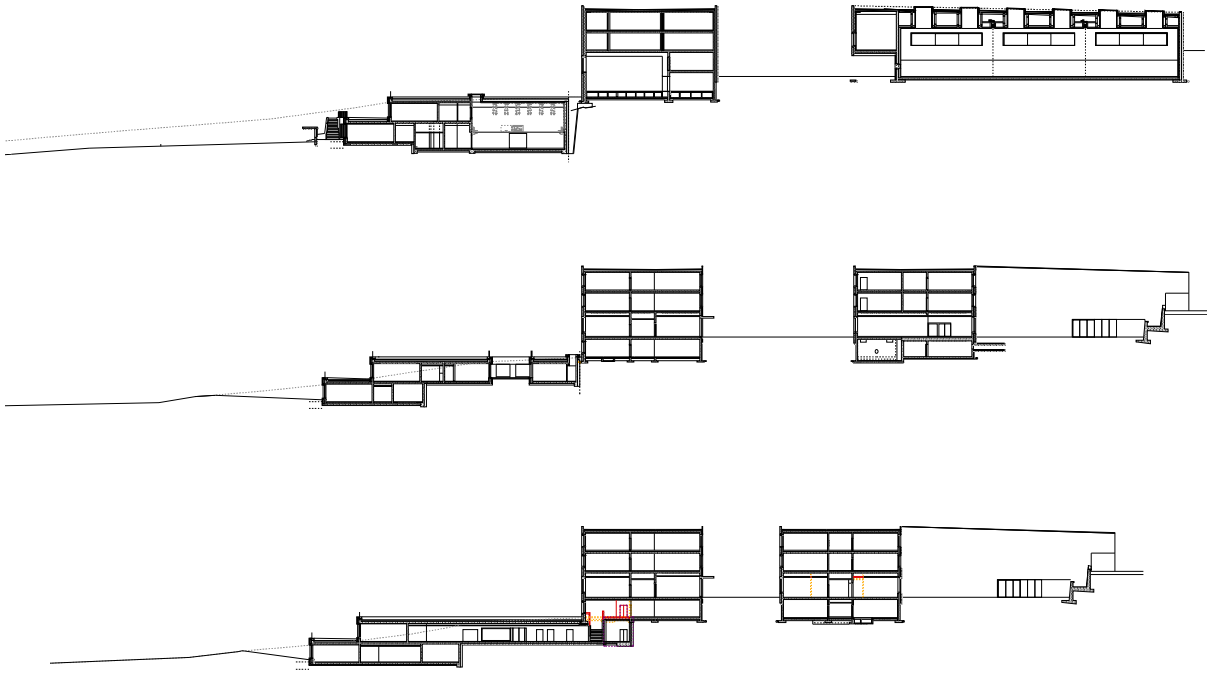

0 5 10 20

Façade / Fassade

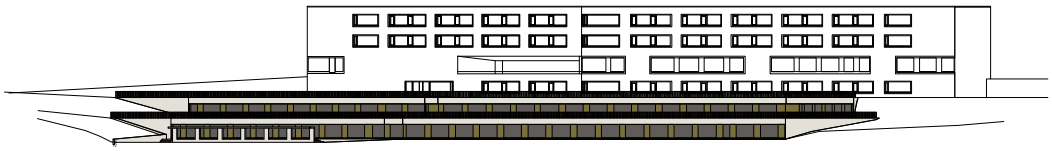

0 5 10 20