Transformation et agrandissement de la patinoire St-Léonard à Fribourg

l'Antre SA
p.a. Fidutrust gestion et conseil SA
ch. des Primevères 45
case postale 592
CH 1700 Fribourg

Commune :
Fribourg

N° bâtiment :
-

Adresse :
Chemin de St-Léonard 5, 1700 Fribourg

N° enquête :
-

Nom du complexe :
Patinoire St-Léonard

N° de plan :
STL15_3050_A_1007

Nom du bâtiment :
A_patinoire P1

Intervenant :
architectes

Type d'intervention :
transfo. et agrand. +/- 0.00=601.89

Type de document :
plan zones subventionnées

Localisation :
toiture

Localisation graphique :

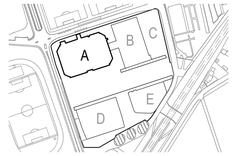

Nature du document :	Echelle :	Indice :
plans	1/200	A

Format :	A1	Xref n°1 :	-
Dessiné le :	29.01.2018	Xref n°2 :	-
Dessiné par :	BI	Xref n°3 :	-
Fichier DWG :	-	Xref n°4 :	-
Fichier CTB :	-	Xref n°5 :	-
Fichier scan :	-	Imprimé le :	-
N° de réf. :	-		

GMSL
BFIK architectes HES, INGENI SA,
Richard conseils & associés SA
p.a. BFIK architectes HES
Fonderie 16
1700 Fribourg
tel. : 026 422 11 88
fax. : 026 422 11 89
e-mail :info@bfik.ch

Indice	Modification	Date	Auteur
-	-	-	-
-	-	-	-
NIVEAU 5

ELEMENTS SUBVENTIONNES

ELEMENTS NON SUBVENTIONNES

ELEMENTS NON SUBVENTIONNES CAR USAGE EXCLUSIF HCFG

LOCAUX:

ELEMENTS SUBVENTIONNES
surface: 8'631.60 m2
volume: 45'488.50 m3

ELEMENTS NON SUBVENTIONNES
surface: 0.00 m2
volume: 0.00 m3

ELEMENTS NON SUBVENTIONNES CAR USAGE EXCLUSIF HCFG
surface: 0.00 m2
volume: 0.00 m3

SALLE:

ELEMENTS SUBVENTIONNES
surface: 0.00 m2
volume: 0.00 m3
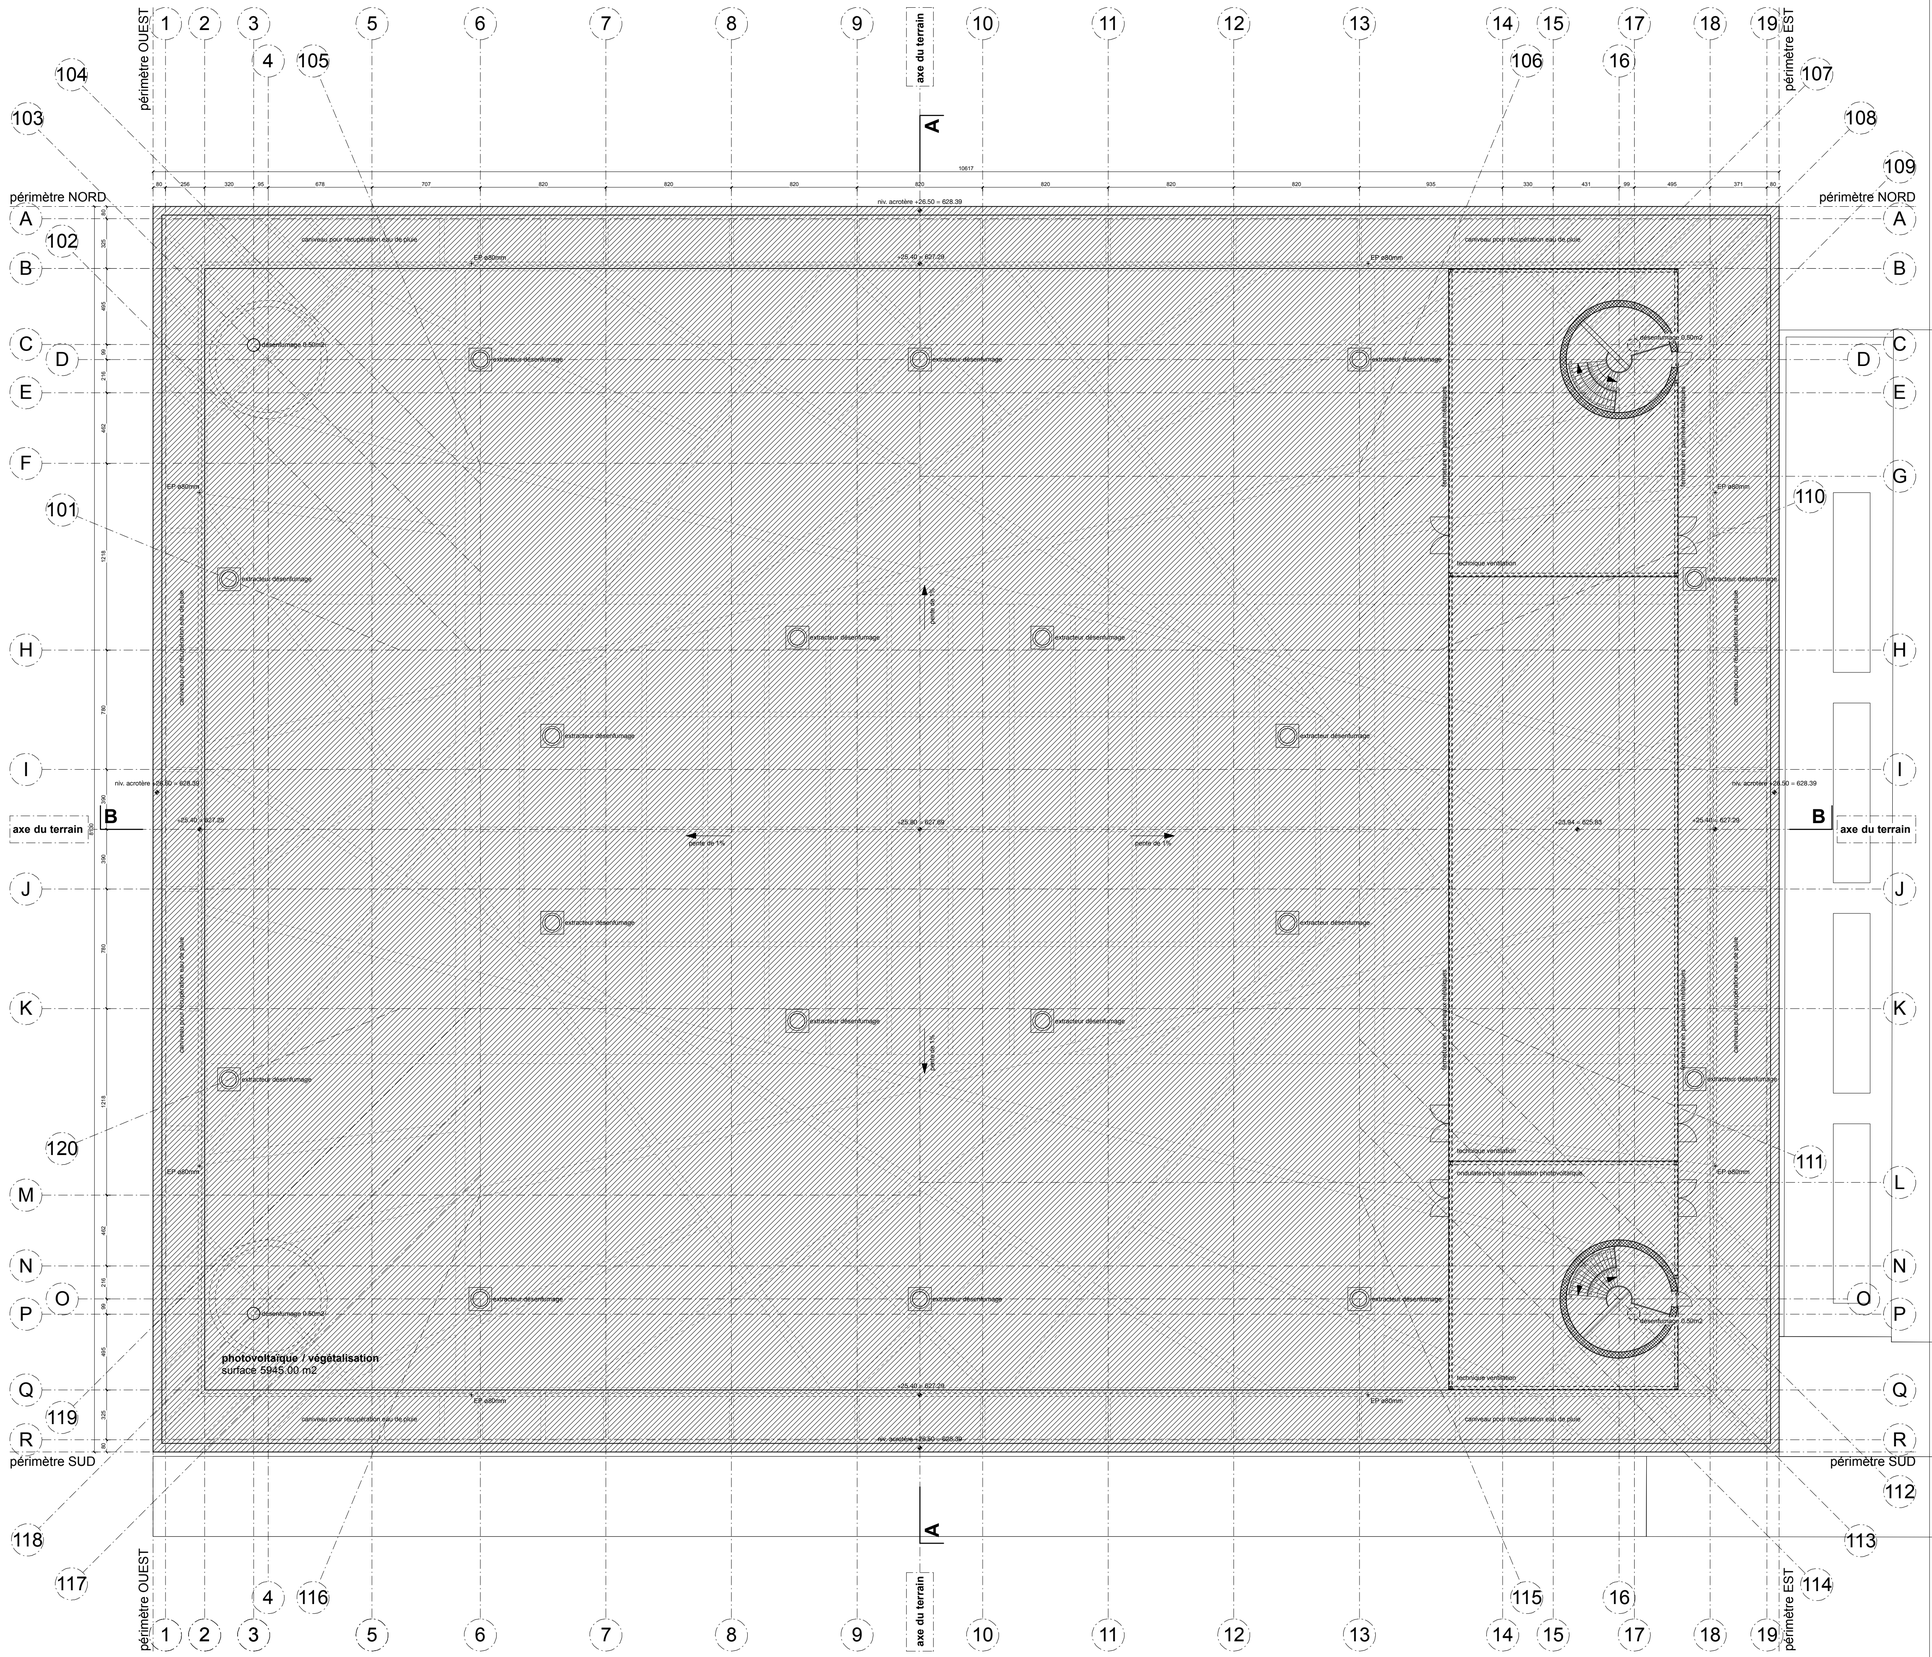
ELEMENTS NON SUBVENTIONNES
surface: 0.00 m2
volume: 0.00 m3