Verfahrensperimeter
- Strassenplan
- Wasserbauplan WBP
- Plangenehmigungsverfahren PGV 2 inkl. Wasserbau

Perimeter
- Gewässerraum (lediglich hinweisender Charakter)

bestehende Elemente
- Rückbau Betonelemente
- Rückbau Betonmauer
- Rückbau Steine
- Rückbau Steinkörbe
- Böschung belassen
- bestehender Böschungsfuss
- Rückbau Uferweg

Massnahmen, Ufergestaltung
- Böschung
- Damm
- Uferweg
- Ufervorbauung sichtbar
- Ufervorbauung überschottet
- Flachdamm / Terrainanpassung
- Schüttung Kiesbank
- Wurzelstock
- Typ A – Ufervorbaugetyp (siehe Plan Nr. WS-2)
- mögliche Biotopflächen
- Kies-/Erdwall als Biotopfläche
- Zaun
- Fusspfad
- Feuerstelle

Informationsinhalte
- Wanderroute Nr. 2: Trans Suisse Trail
- Veloroute Nr. 74: Gürbe - Sense
- best. Feuerstellen
- Drittprojekte
- Drittprojekte Bauprovisorien

Sondierungen
- Baggerschütze / Bohrungen (Diverse)
- Bohrungen (GI, 2011)
- Rammsondierungen / Bohrungen (CSD, 2016)

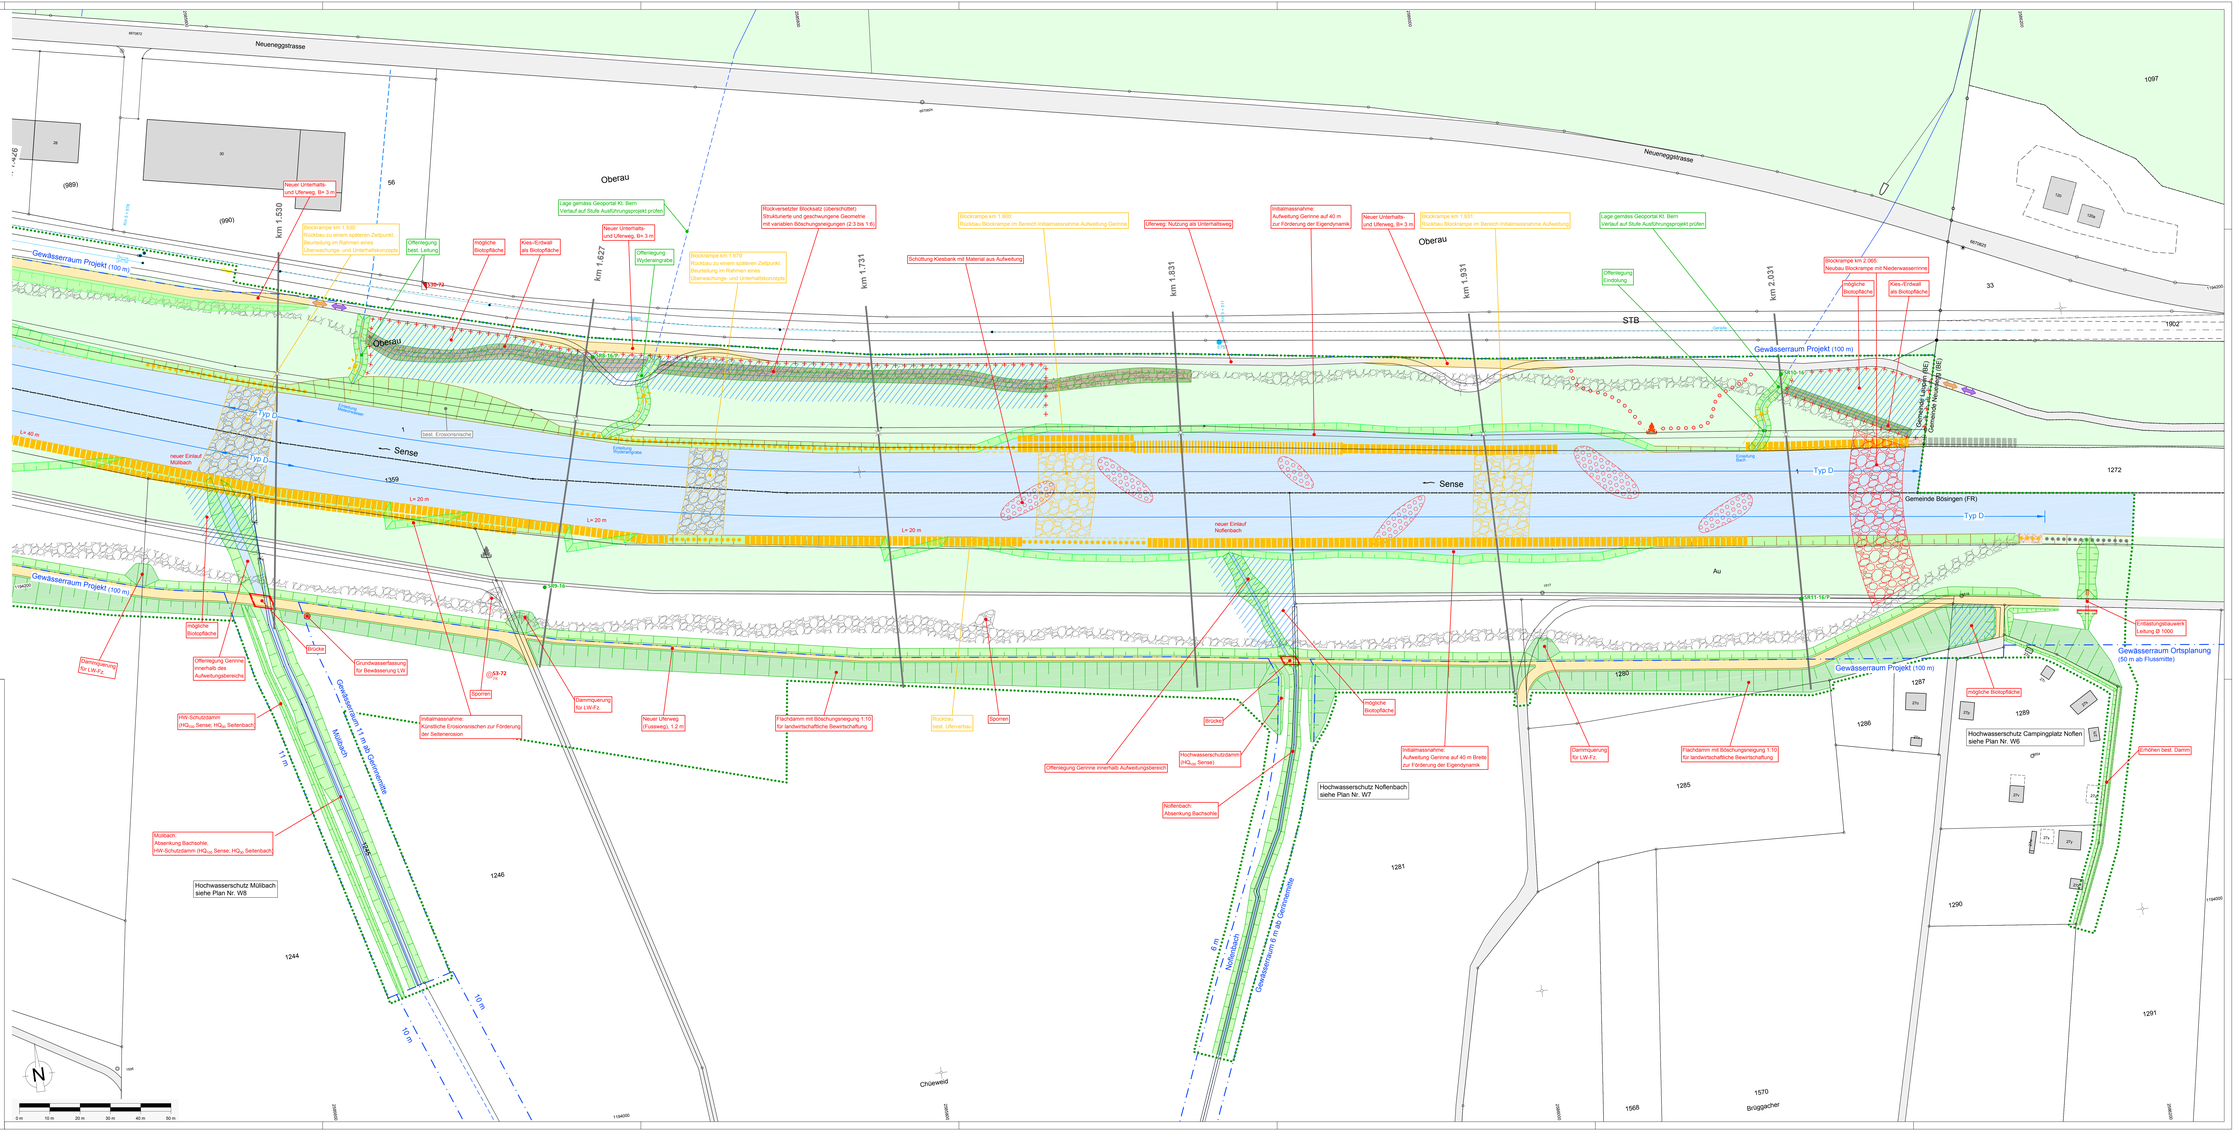

Blatt Ost

Beilage **W2-3**

BAUHERRENGEMEINSCHAFT

Oberingenieurkreis II Tiefbauamt des Kanton Bern

Gemeinde Laupen

Seniorbahn

In Koordination mit dem Kanton Freiburg und der Gemeinde Bösingen

Wasserbauplan Sense (Auflage)

LaUPlen

Verkehrssanierung und städtebauliche Entwicklung Laupen

Situationsplan Ost

Situation 1: 500

Wasserbaulpangenehmigung:

PLANERGEMEINSCHAFT SENSeORIUM:

Rodaro BBB + Partner AG, Ingenieure und Planer, 3097 Liebefeld

CSD Ingenieure AG, 3097 Liebefeld

Maurus Schifferli Landschaftsarchitekten AG, 3011 Bern

Schär Burr Architekten BSA SIA, 3006 Bern

Ingenia ag ingenieure und planer, 3000 Bern 31

Index	Datum	Aenderungen	gez.	gepr.	gen.	Lastwiet 10.08.2018	gepruft MGa	genehmigt
						gezeichnet: rie	Plan Nr.	BE07635.320.32
						Grösse: 60 x 187		W2-3
						user:		
						geducht: 30.07.2018		

AV- Grundlage vom: April 2017 (LVWB)

CAD-File: BE7635-320-32_Situation500.dwg